

«Թ.Ա.Հ.Գ. ԳՐԻԳ» ՍՊԸ

ք. Երևան, Թոթովենցի 12/28
Tel. (374 10) 6711119; (093) 6711119; (099) 6711119



«T.A.H.G. GRIG» LLC

Yerevan Totovent's 12/28
Tel. (374 10) 6711119; (093) 6711119; (099) 6711119

ՀՀ ՄԱՐԶԵՐՈՒՄ 42 ԳԼՈՒԽ ԿՈՎԵՐԻ ՀԱՄԱՐ ԽԵԼԱՅԻ ԱՆԱՍՆԱՇԵՆՔԻ
ԵՎ ՇԻՆՈՒԹՅԱՆԸ ԿԻՑ ԿԹՄԱՆ ՍՐԱՀԻ ԿԱՌՈՒՅՄԱՆ
ՏԻՊԱՅԻՆ ՆԱԽԱԳԻԾ

ԱՇԽԱՏԱՆՔԱՅԻՆ ՆԱԽԱԳԻԾ

ՊԱՏՎԻՐԱՏՈՒ՝

ՀՀ ԷԿՈՆՈՄԻԿԱՅԻ
ՆԱԽԱՐԱՐՈՒԹՅՈՒՆ

ԵՐԵՎԱՆ - 2024

ԳԾԱԳՐԵՐԻ ԱՆՎԱՆԱՑԱՆԿ

Հ/Հ	ԱՆՎԱՆՈՒՄԸ	ԷԶ
1	ԳԾԱԳՐԵՐԻ ԱՆՎԱՆԱՑԱՆԿ:ԲԱՑԱՏՐԱԳԻՐ	1
2	ՀԱՏԱԿԱԳԻԾ	2
3	ՀԱՏԱԿԱԳԻԾԻ ՂՐՎԱԳ - 1	3
4	ՃԱԿԱՏՆԵՐ	4
5	ԿՏՐՎԱԾՔ Ա - Ա,Բ,Գ,Գ-Գ	5

ԲԱՑԱՏՐԱԳԻՐ

1.Անասնաշենքի նախագիծը կատարված է համաձայն պատվիրատուի կողմից տրված առաջադրանքի պահանջների:

Շինությունը մեկ հարկանի է,հատակագծում ունի ուղղանկյունաձև տեսք 9.00 x52.15մ առանցքային չափերով:
Որպես կառույցի կրող համակարգ ընդունված է պողպատե գյոցվածքներով կարկասային տարածական հիմնակմախքը,:

Հիմքերը կետային են,միաձույլ երկաթբետոնյա:Հիմքերի տակ իրականացնել Ցսմ հաստությամբ խճի նախապատրաստական շերտ:

Հատակները իրականացնել միաձույլ երկաթբետոնով:Անասնագոմի տանիքածածկը իրականացնել սենդվիչ պանելներով:

Հիմքերի տեղադրման աշխատանքներից առաջ հիմնատակի գրունտները անհրաժեշտ է տեղազննել ճարտարագետ-երկրաբանի կողմից կազմելով համապատասխան եզրակացություն, որից հետո միայն թույլատրվում է կատարել հիմքերի տեղադրման աշխատանքները:



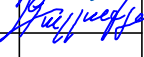
2.Ե/բետոնե միաձույլ կոնստրուկցիաների պատրաստումը և ընդունումը անհրաժեշտ է կատարել համաձայն СНиП 3.03.01-87 <Несущие и ограждающие конструкции> ցուցումների:

Պողպատե կոնստրուկցիաների պատրաստումը անհրաժեշտ է կատարել ГОСТ 14098-98 <Соединение сварные арматурные и закладных изделий ж/б конструкции>,СП53-101-98 <Изготовление и контроль качества стальных строительных конструкции>ցուցումների համաձայն:


Պողպատե կոնստրուկցիաների մոնտաժը անհրաժեշտ է կատարել СНиП3.03.01-87<Несущие и ограждающие конструкции>ցուցումների համաձայն:


Պողպատե կոնստրուկցիաների պաշտպանումը կոռոզիայից անհրաժեշտ է կատարել СНиП 2.03.11-85<Защита строительных конструкции от коррозии >,ГОСТ9.402-2004<Подготовка металлических поверхностей перед окрашиванием>.ցուցումների համաձայն:

3.Աշխատանքի կատարման ժամանակ օգտագործվող բոլոր նյութերը պետք է համապատասխանեն Հայաստանի Հանրապետությունում գործող ստանդարտներին և նորմատիվային փաստաթղթերի պահանջներին, ինչպես նաև տվյալ ապրանքների որակի չափանիշներին (սերտիֆիկատների) պահանջներին.

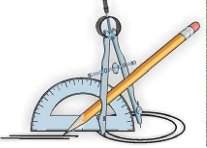	ՀՀ ՄԱՐԶԵՐՈՒՄ 42 ԳԼՈՒԽ ԿՈՎԵՐԻ ՀԱՄԱՐ ԽԵԼԱՅԻ ԱՆԱՄՆԱՇԵՆՔԻ ԵՎ ՀԻՆՈՒԹՅԱՆԸ ԿԻՑ ԿԹՄԱՆ ՍՐԱՀԻ ԿԱՌՈՒՅՄԱՆ ՏԻՊԱՅԻՆ ՆԱԽԱԳԻԾ		ՀՀ ԷԿՈՆՈՄԻԿԱՅԻ ՆԱԽԱՐԱՐՈՒԹՅՈՒՆ				
	ՏՆՕՐԵՆ	Լ. ԳՐԻԳՈՐՅԱՆ		ՃԱՐՏԱՐԱՊԵՏԱՇԻՆԱՐԱՐԱԿԱՆ	ՓՈՒ	ԹԵՐԹ	ԹԵՐԹԵՐ
ՆԱԽԱԳԾԵՑ	Գ. ԴԱԼԼԱՔՅԱՆ		ԳԾԱԳՐԵՐԻ ԱՆՎԱՆԱՑԱՆԿ:ԲԱՑԱՏՐԱԳԻՐ	Է	1		
				«Թ.Ա.Հ.Գ. ԳՐԻԳ» ՍՊԸ +374 93 67 11 19			


ՀԱՏԱԿԱԳԻԾ
Ս1:100


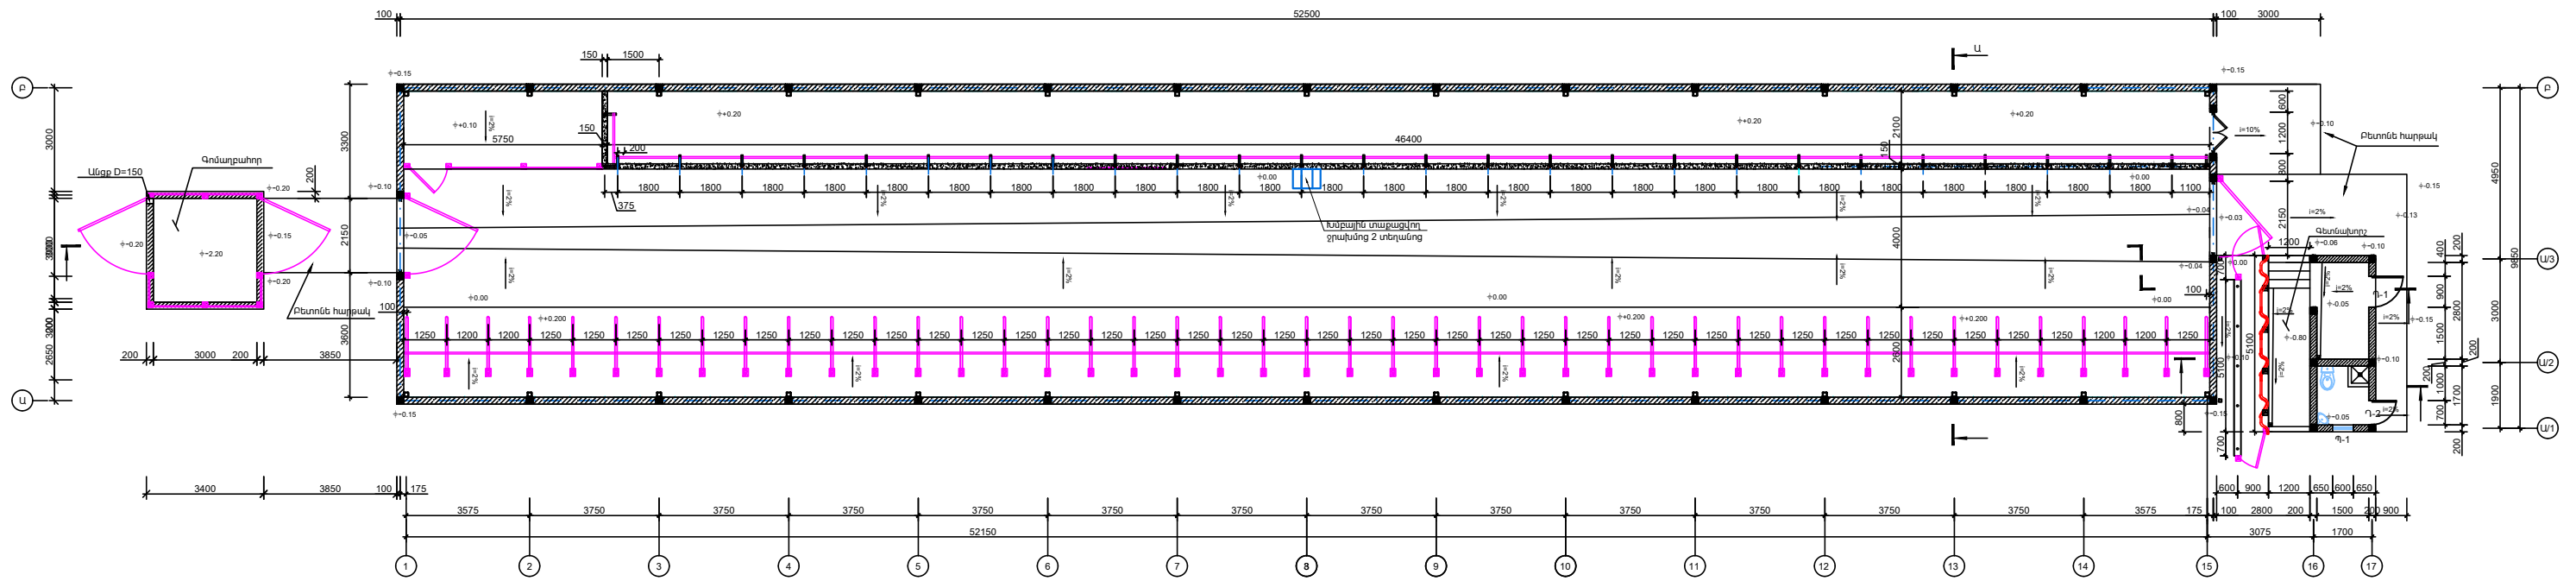


	ՀՀ ՄԱՐԶԵՐՈՒԲ 42 ԳՆԻԻԿ ԿՈՒՆԻԻ ՀԱՄԱՐ ԽԵՒԵՒԻ ԱՆՍՏՆԵՆՔԻ ԵՎ ԸՆԴՈՒԹՅԱՆ ԿԵՑ ԿԹՄԱՆ ՍՐԱԿԻ ԿԱՌՈՒՅՄԱՆ ՏԻՊՈՅԻՆ ՆԱԽԱԿԻԾ		ՀՀ ԷԿՈՆՈՄԻԿԱՅԻ ՆԱԽԱՐԱՐՈՒԹՅՈՒՆ	
	ՏՐՕՐԵՆ ՆԱԽԱԿԵՑ	Լ. ԳՐԻԳՈՐՅԱՆ Գ. ԴԱԼԼԱՔՅԱՆ	ՃԱՐՏԱՐԱԿԵՏԱԿՆԱՐԱՐԱԿԱՆ ՀԱՏԱԿԱԳԻԾ	Փուլ է


Թ.Ա.Հ.Գ. ԳՐԻԿ-ՍՐԱԿ
 +374 93 67 11 19

ՀԱՏԱԿԱԳԾԻ ԴՐՎԱԳ - 1 Մ 1:50
(Կթման սրահ)

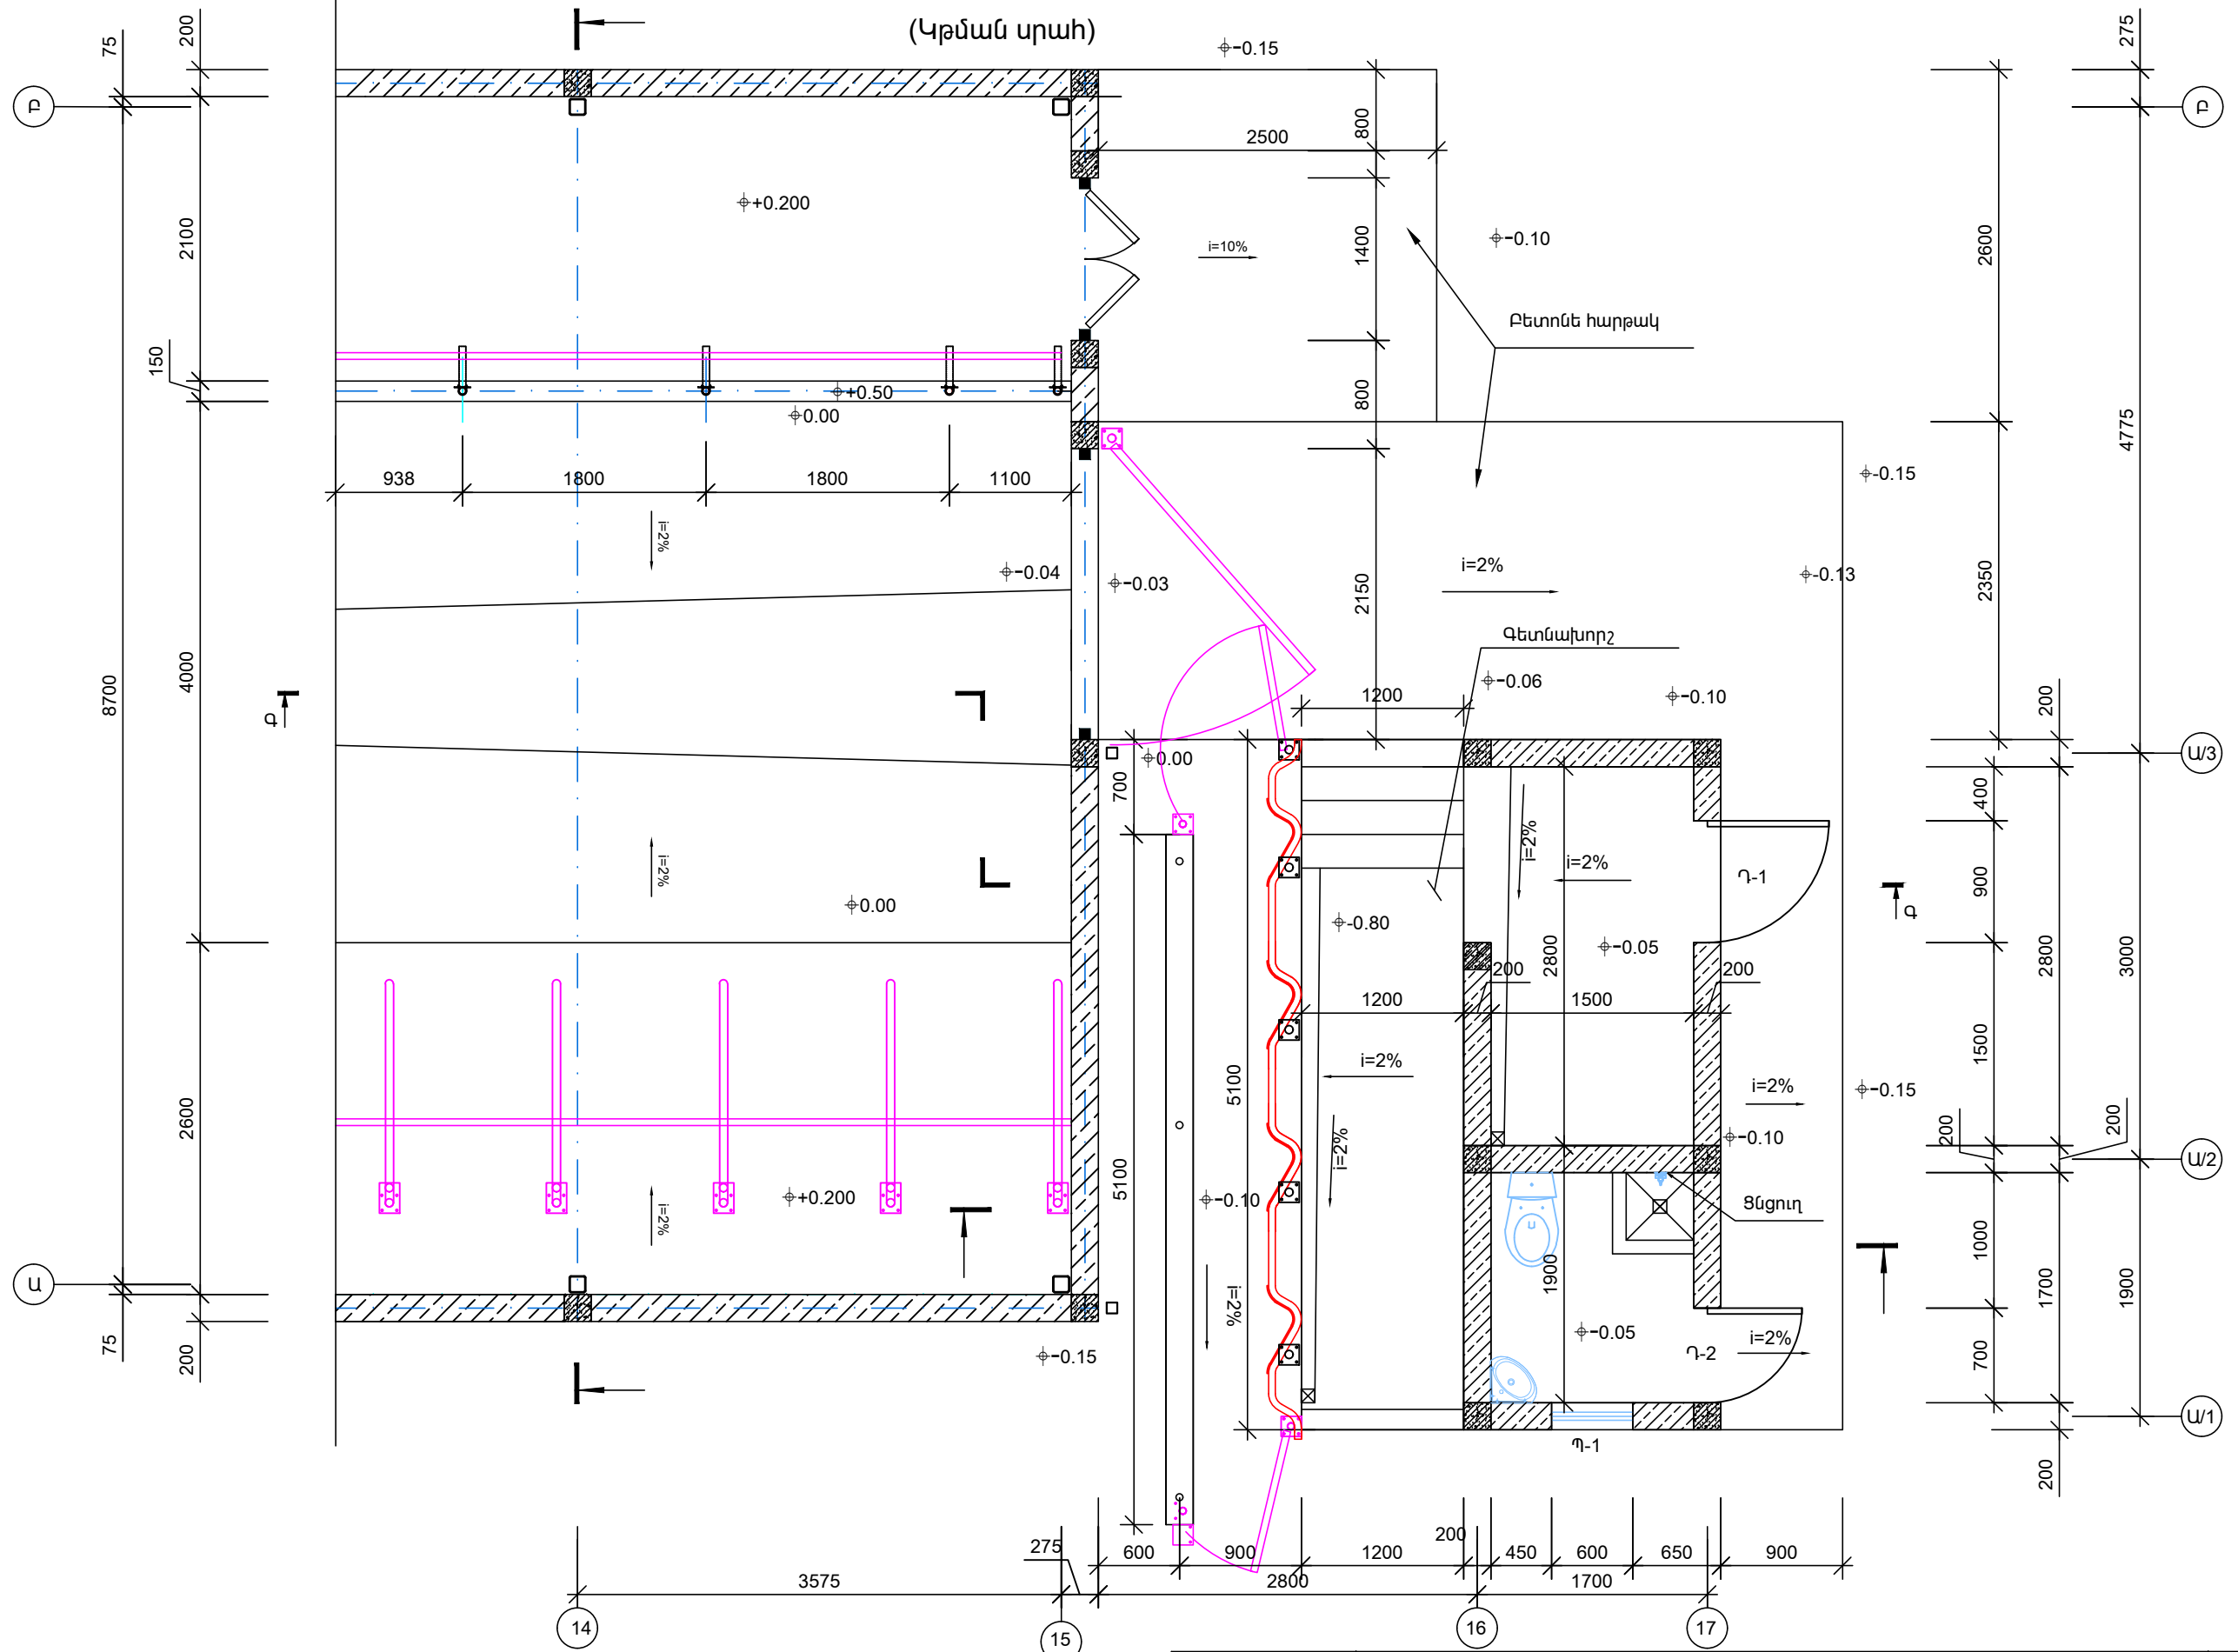


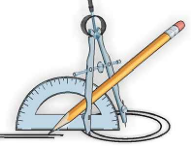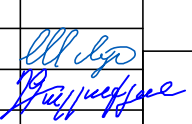
	ՀՀ ՄԱՐԶԵՐՈՒՄ 42 ԳԼՈՒԽԻ ԿՈՎԵՐԻ ՀԱՄԱՐ ԽԵԼԱՅԻ ԱՆԱՄՆԱՀԵՆՔԻ ԵՎ ՀԻՆՈՒԹՅԱՆԸ ԿԻՅ ԿԹՄԱՆ ՍՐԱՀԻ ԿԱՌՈՒՅՄԱՆ ՏԻՊԱՅԻՆ ՆԱԽԱԳԻԾ		ՀՀ ԷԿՈՆՈՄԻԿԱՅԻ ՆԱԽԱՐԱՐՈՒԹՅՈՒՆ		
	ՃԱՐՏԱՐԱՊԵՏԱՀԻՆԱՐԱՐԱԿԱՆ		ՓոԽ	ԹԵՐԹ	ԹԵՐԹԵՐ
ՏՆՕՐԵՆ	Լ. ԳՐԻԳՈՐՅԱՆ		Է	3	
ՆԱԽԱԳԾԵՅ	Գ. ԴԱԼԼԱՔՅԱՆ		ՀԱՏԱԿԱԳԾԻ ԴՐՎԱԳ - 1	«Թ.Ա.Հ.Գ. ԳՐԻԳ» ՍՊԸ +374 93 67 11 19	

ՃԱԿԱՏ «1»-«17» U1:100

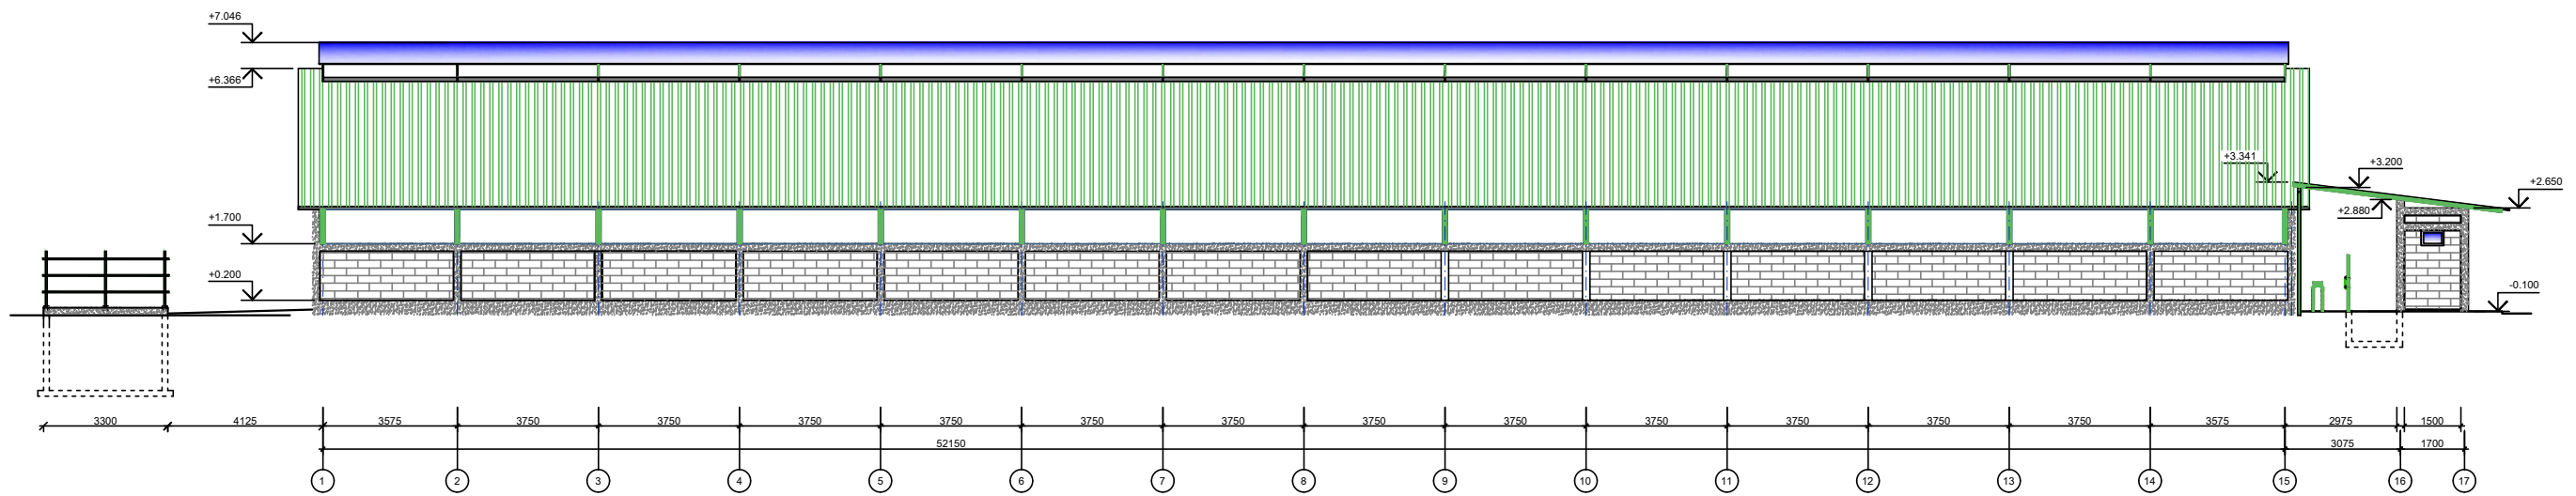


ՃԱԿԱՏ «Ա/1»-«Բ» U1:100

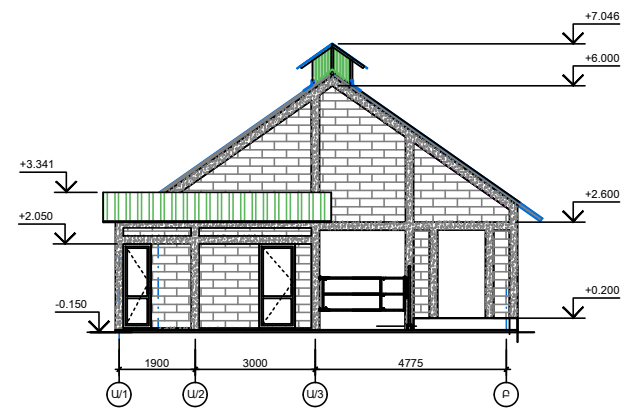


	ՀՀ ՄԱՐԶԵՐՈՒԻ 42 ԳԼՈՒԽԻ ԿՈՎԵՐԻ ՀԱՄԱՐ ԽԵՒԱՅԻ ԱՆՍՏՆԵՆՔԻ ԵՎ ԸՆՈՒԹՅԱՆ ՀԻՑ ԿԹՄԱՆ ՍՐԱԿԻ ԿԱՌՈՒՅՄԱՆ ՏՊՊԱՅԻՆ ՆԱԽԱՐԱՐՈՒԹՅՈՒՆ		ՀՀ ԷԿՈՆՈՄԻԿԱՅԻ ՆԱԽԱՐԱՐՈՒԹՅՈՒՆ	
	ՏՐՕՐԵՆ ՆԱԽԱՐԱՐՅԵՑ	Լ. ԳՐԻԳՈՐՅԱՆ Գ. ԴԱՆԼԱԹՅԱՆ	ՃԱՐՏԱՐԱՊԵՏԱՎՈՐԱՐԱԿԱՆ ՃԱԿԱՏԵՐ	Փոյլ է

-Թ.Ա.Հ.Գ. ԳՐԻԳ- ՍՊԸ
+374 93 67 11 19


ԿՏՐՎԱԾՔ Ա - Ա Մ1:100


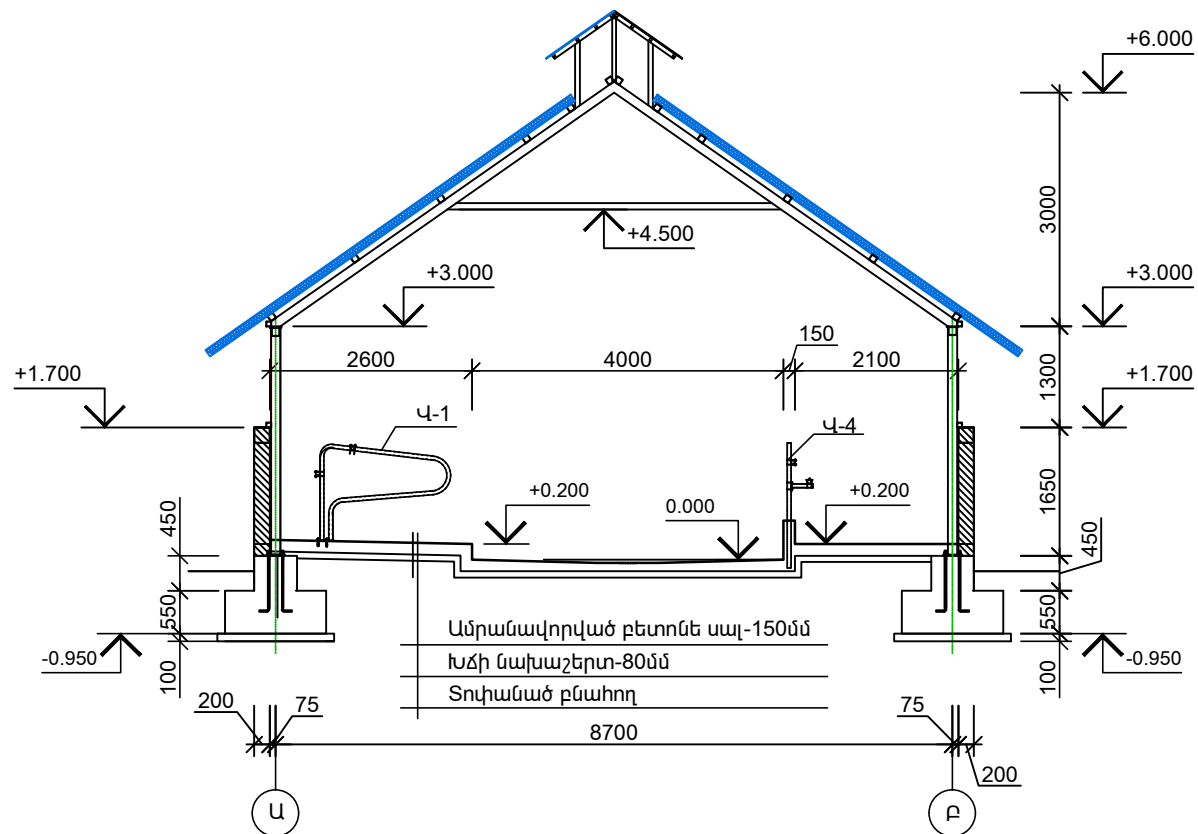


ԿՏՐՎԱԾՔ Բ - Բ Մ1:100

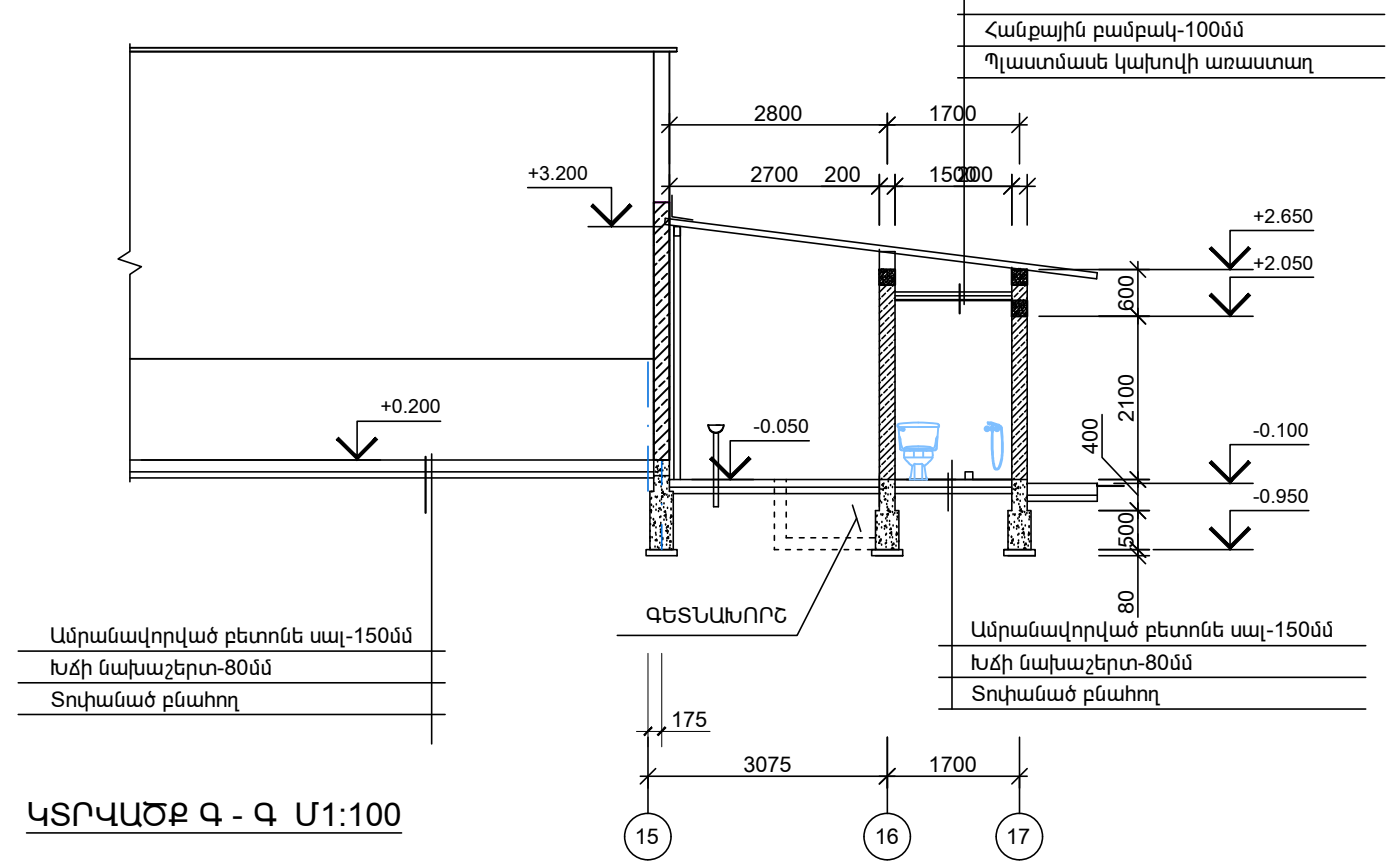

ԿՏՐՎԱԾՔ Գ - Գ Մ1:100

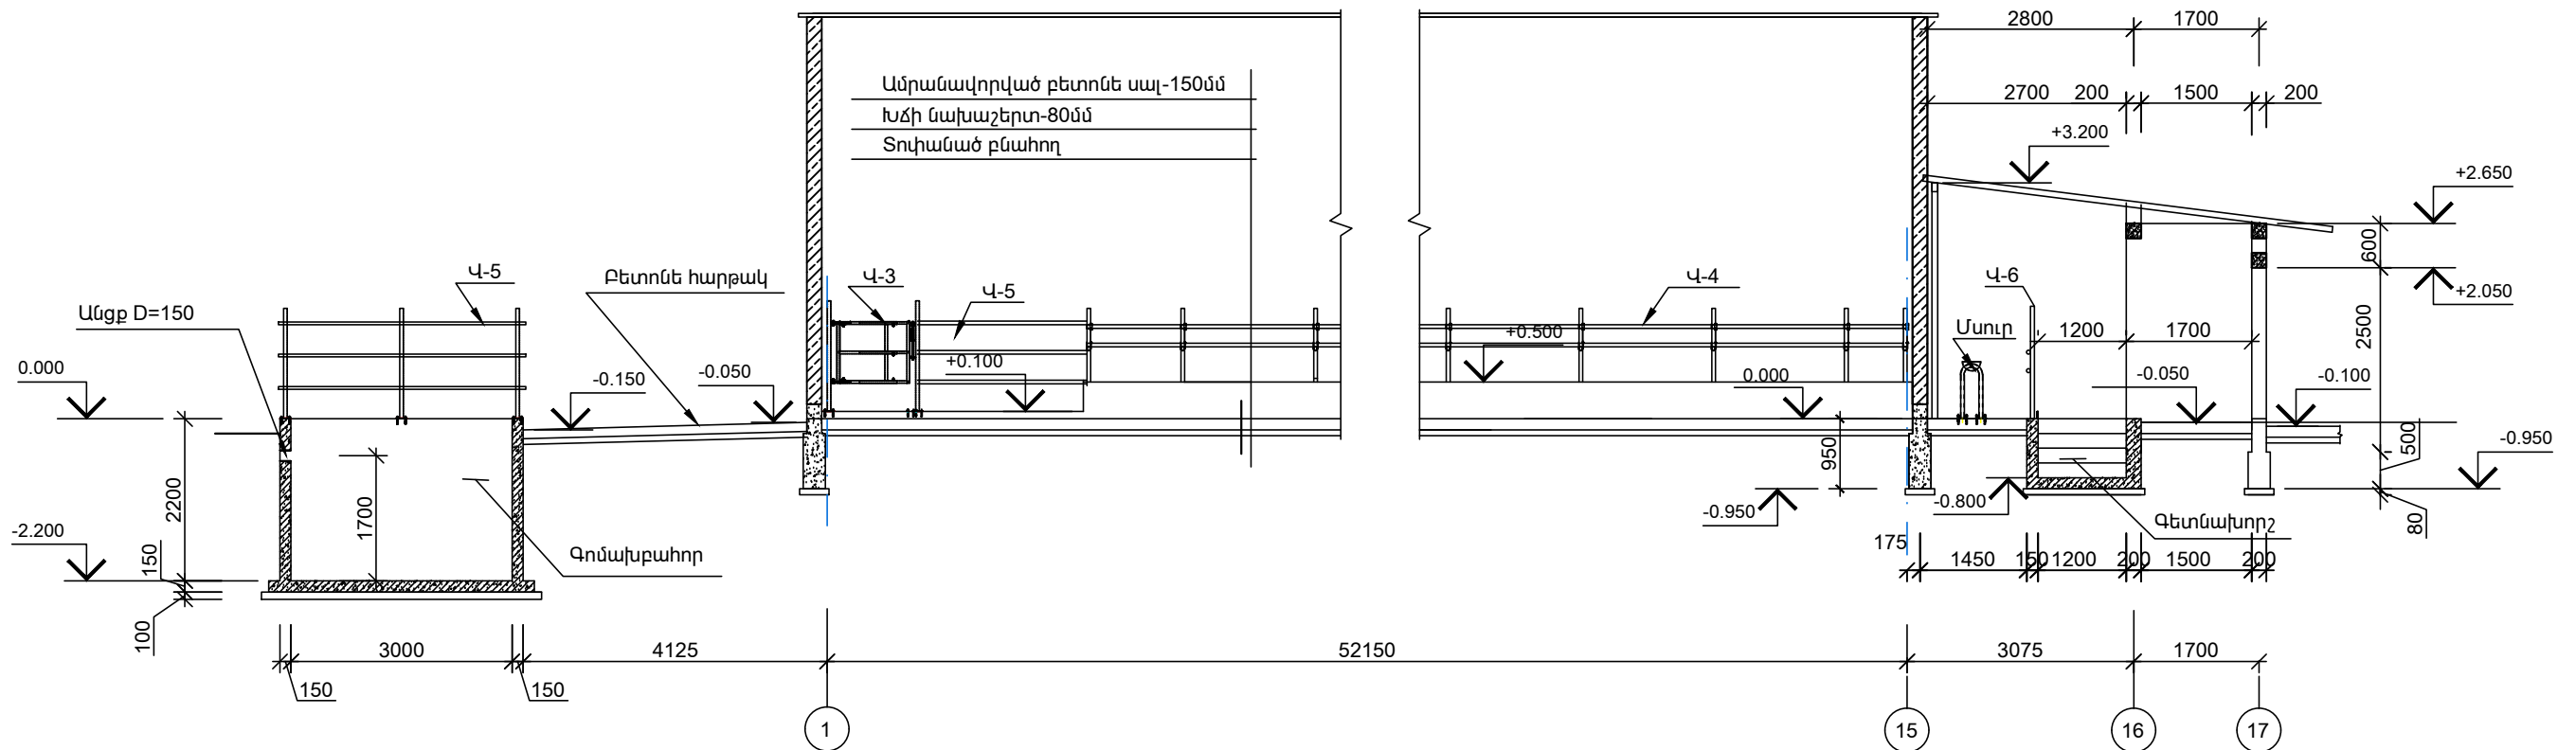

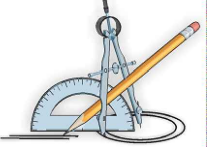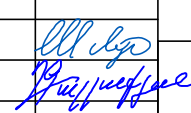	ՀՀ ՄԱՐԶԵՐՈՒՄ 42 ԳԼՈՒԽԻ ԿՈՎԵՐԻ ՀԱՄԱՐ ԽԵԼԱՅԻ ԱՆԱՄՆԱՇԵՆՔԻ ԵՎ ՀԻՆՈՒԹՅԱՆԸ ԿԻՑ ԿԹՄԱՆ ՍՐԱՀԻ ԿԱՌՈՒՅՄԱՆ ՏԻՊԱՅԻՆ ՆԱԽԱԳԻԾ			ՀՀ ԷԿՈՆՈՄԻԿԱՅԻ ՆԱԽԱՐԱՐՈՒԹՅՈՒՆ		
	ՏՆՕՐԵՆ ՆԱԽԱԳԾԵՅ	Լ. ԳՐԻԳՈՐՅԱՆ Գ. ԴԱԼԼԱՔՅԱՆ		ՃԱՐՏԱՐԱՊԵՏԱՇԻՆԱՐԱՐԱԿԱՆ ԿՏՐՎԱԾՔ Ա - Ա, Բ - Բ, Գ - Գ	ՓՈՒԼ Է	ԹԵՐԹ 5