



# Коровник на 100 мест

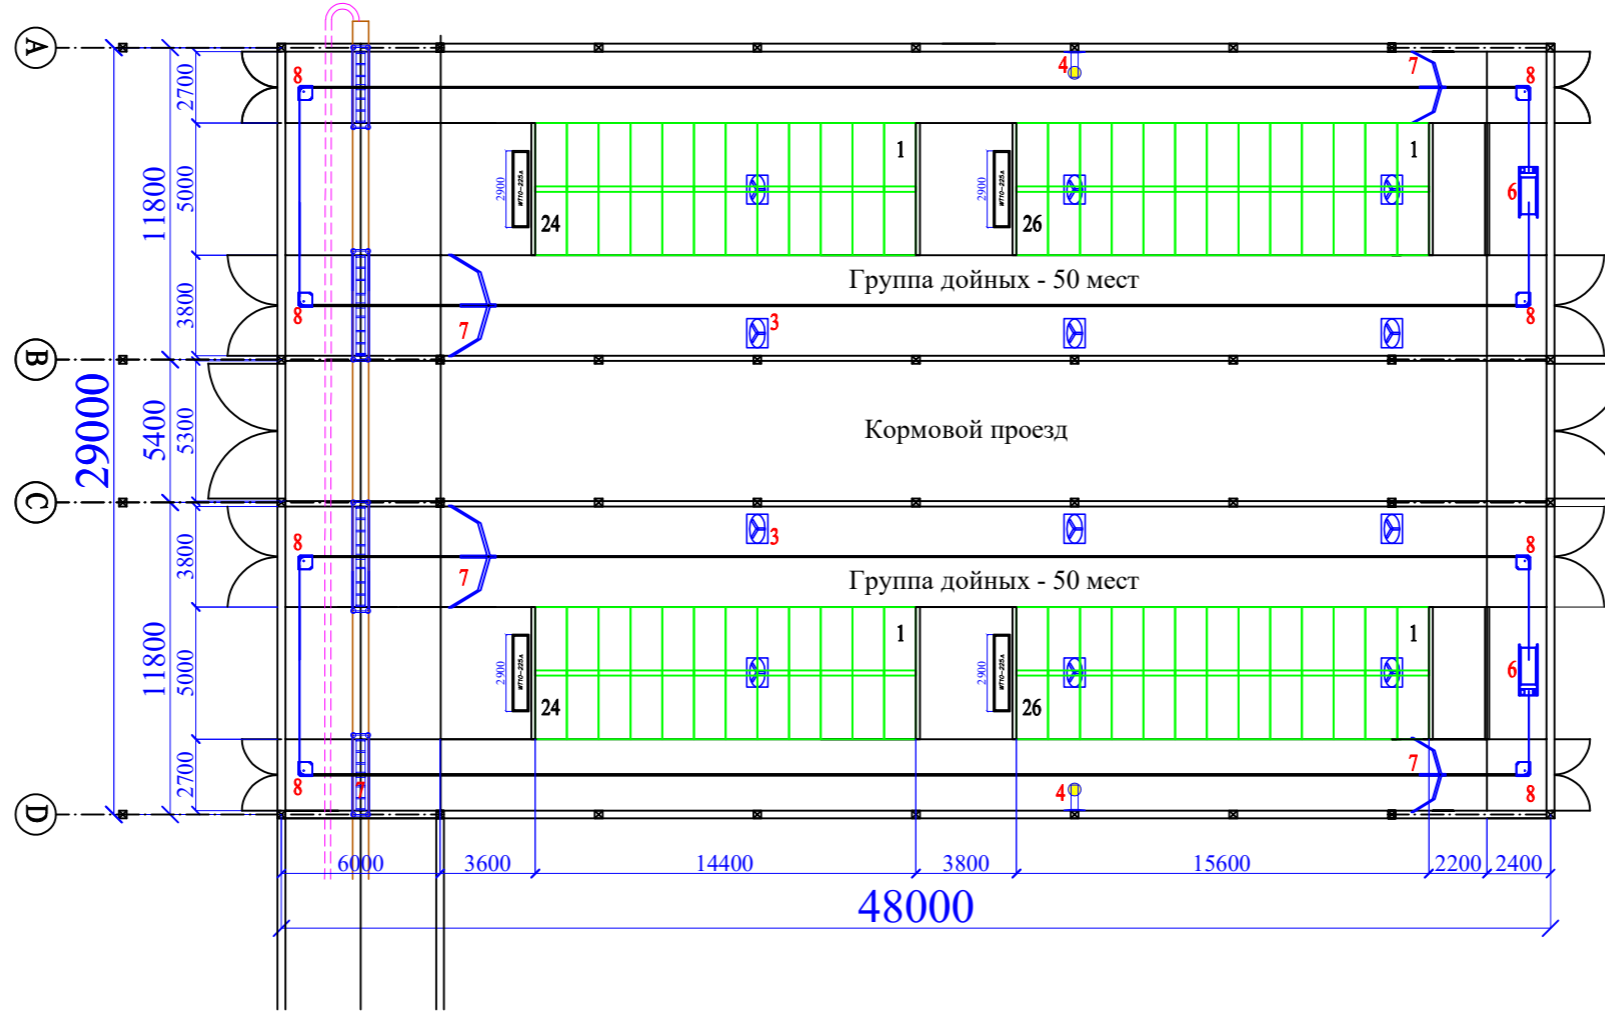

## Разрез 1 - 1

### 4-х рядный коровник (29 м)

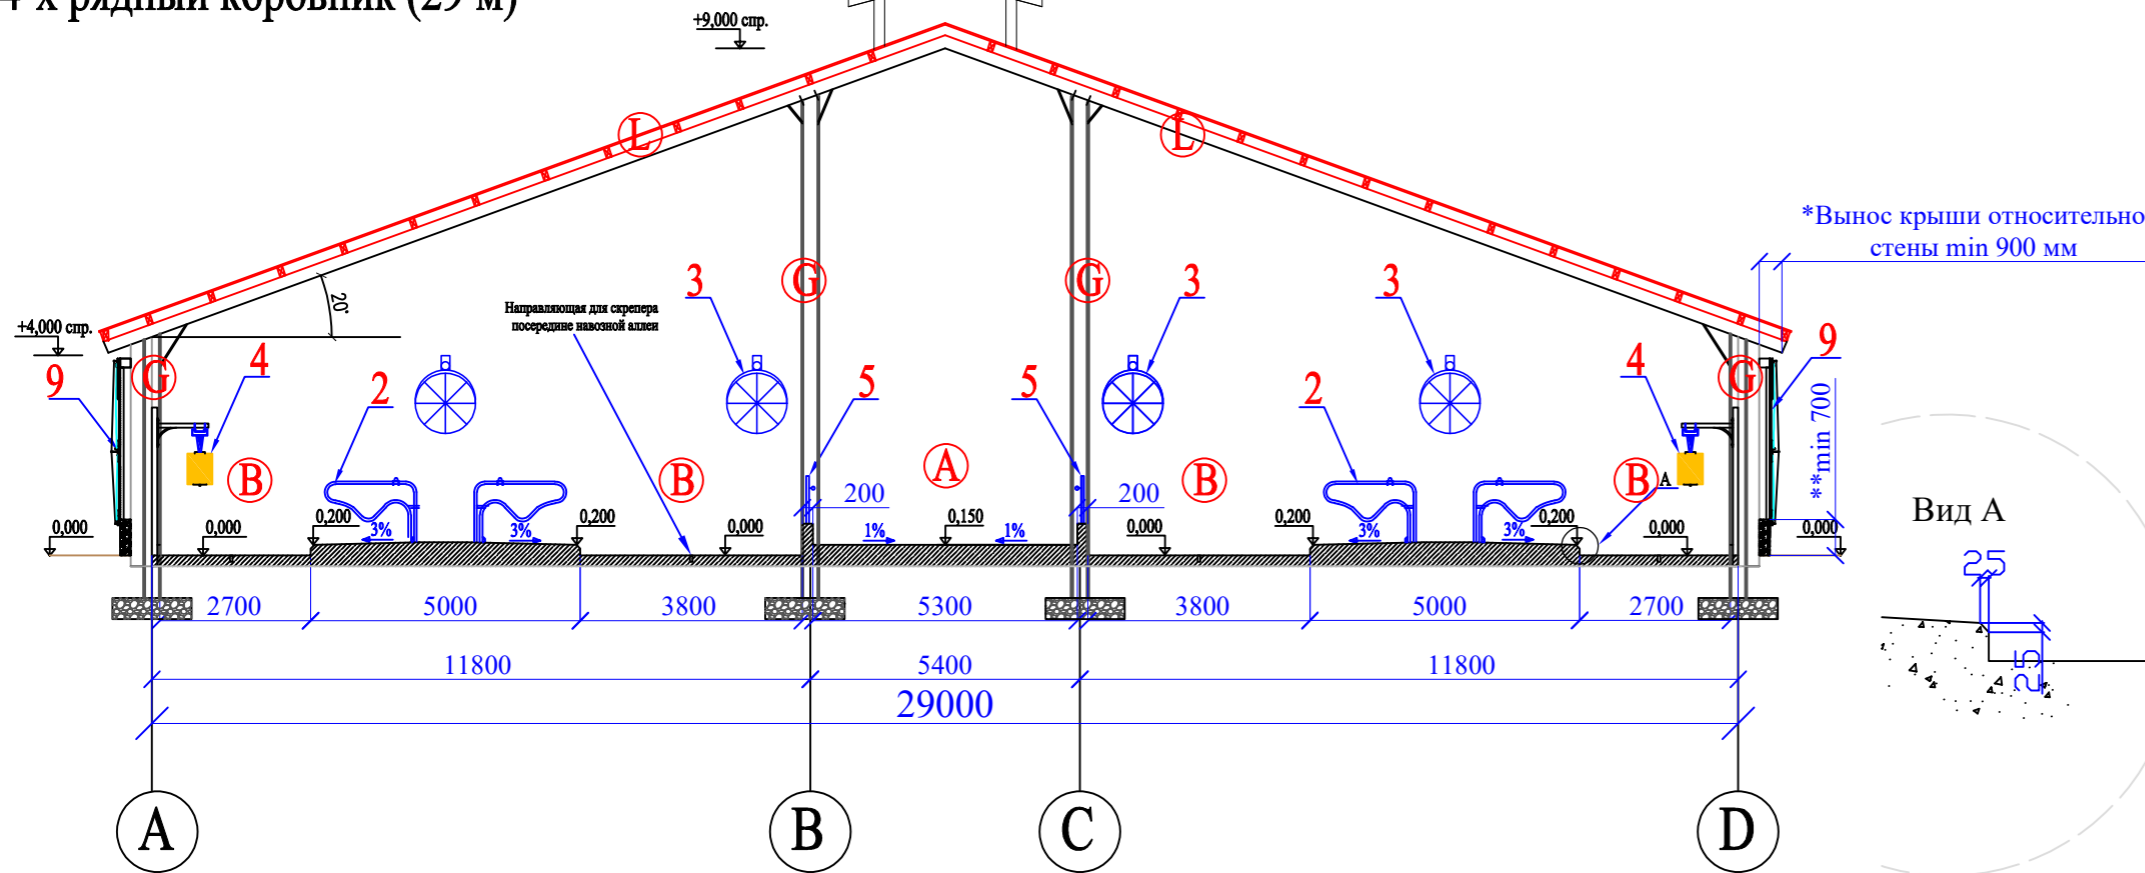

#### Описание:

- A-кормовой проезд
- B-навозная аллея
- G-колонна
- L-крыша

#### Экспликация оборудования:

- 1 - Поилка групповая WT10
- 2 - Сдвоенный ряд стойловых разделителей
- 3 - Вентилятор DDF1200
- 4 - Маятниковая щетка SCB3
- 5 - Кормовое ограждение
- 6 - Приводная станция АКД цепь
- 7 - Скрепер навозоудаления
- 8 - Ролик поворотный
- 9 - Вентиляционные шторы

План и Разрез Коровника на 100 голов дойного стада с безпривязным содержанием  
Коровник 29x48м. 4-х рядное содержание

Хозяйство	черт.	Фамилия	Инициалы	Дата
	тех. рук.	Атабеков А.		03.04.2019г.
	руковод.			

Данный документ и его содержание являются исключительной собственностью компании DeLaval и не могут быть воспроизведены, распространены, переданы третьим лицам, опубликованы в какой-либо форме или любыми средствами массовой информации без письменного согласия компании DeLaval.

Данный проект не предназначен для строительства полов. Через каждые технологические и конструктивные общие помещения оборудованы DeLaval. Указанные размеры носят рекомендательный характер. Строения должны проектироваться и сооружаться в соответствии с действующими нормами и стандартами. Утверждение не применяется на территории Республики Казахстан.

Данный документ может быть снят с ответственности со стороны DeLaval только в том случае, если он использован в соответствии с условиями лицензионного соглашения.