





ՊԱՏՎԻՐԱՏՈՒ

ԷԿՈՆՈՄԻԿԱՅԻ ՆԱԽԱՐԱՐՈՒԹՅՈՒՆ

ԿԱՏԱՐՈՂ



«ՀԱՅԿ» ԲԲԸ

ԵՐԵՎԱՆ - 2019 թ.

<< Է Ր Գ Ի Ր >>

Բ Բ Ը

ԱՇԽԱՏԱՆՔԱՅԻՆ ՆԱԽԱԳԻԾ

ՕԲՅԵԿՏ - ՊՈԼԻԷԹԻԼԵՆԱՅԻՆ ԹԱՂԱՆԹՈՎ ԲԱԶՄԱԹՈՒՉՔ

ՋԵՐՄԱՏԱՆ ՆԱԽԱԳԻԾ

ՀՀ ՄԱՐԶԵՐ

ՓՈԻԼ-ԱՇԽԱՏԱՆՔԱՅԻՆ ՆԱԽԱԳԻԾ

ՏՆՕՐԵՆ՝
ՆԳՃ՝



Վ.ԱՐԱՄԱՅԻՍՅԱՆ
Հ.ՄԿՐՏՉՅԱՆ

2019թ



ՀԱՅԱՍՏԱՆԻ ՀԱՆՐԱՊԵՏՈՒԹՅՈՒՆ







(գործունեության մասին)

Տոմար


((իջեցիկան տալու ամսաթիվը, իրավաբանական անձի անվանումն ու գտնվելու վայրը,
'իսկ անհատ ձեռնարկատիրոջ համար՝ ազգանունը, անունը ու բնակության վայրը))



Գործողության ժամկետը

ԱՆՃԱՄԿԵՏ

ՀՀ ԲԱՆԱԲԱՇԻՐՈՒԹՅԱՆ ՆԱԽԱՐԱՐ

(Signature)

(ստորագրություն)

Վ. ԿԱՐԴԱՆՅԱՆ

(անուն՝ ազգանուն)



ՀԱՅԱՍՏԱՆԻ ՀԱՆՐԱՊԵՏՈՒԹՅՈՒՆ
ՔԱՂԱՔԱՇԻՆՈՒԹՅԱՆ ՆԱԽԱՐԱՐՈՒԹՅՈՒՆ
ԼԻՑԵՆԶԻԱՅԻ ՆԵՐԴԻՐ

N 11396- 01

(լիցենզիայի և ներդիրի համարները)

«ԷՐԳԻՐ» ԲԲԸ

(կազմակերպության անվանումը և մասնագետի անձնագրային տվյալները)

ՀԱՅԿԱԶ ՄԿՐՏՅԱՆ AA 0511449, ԱՐԱՄ ԽԱԶԱՏՐՅԱՆ AC 0339793

(կազմակերպության անվանումը և մասնագետի անձնագրային տվյալները)

ՔԱՂԱՔԱՇԻՆԱԿԱՆ ՓԱՍՏԱԹԱԹԵՐԻ ՄՇԱԿՄԱՆ ԵՎ ՓՈՐՁԱՔՆՆՈՒԹՅԱՆ՝ ԲՆԱԿԵԼԻ, ՀԱՍԱՐԱԿԱԿԱՆ ԵՎ ԱՐՏԱՂՐԱԿԱՆ

(գործունեության ոլորտը)

20.11. 2007թ.

(տալիս ամսաթիվը)

ԳՈՐԾՈՒՆԵՈՒԹՅԱՆ ԺԱՄԿԵՏԸ՝

ԱՆԺԱՍԿԵՏ

ՀՀ ՔԱՂԱՔԱՇԻՆՈՒԹՅԱՆ ՆԱԽԱՐԱՐ՝

(ստորագրողի նշումը)

Վ. ՎԱՐԴԱՆՅԱՆ

(ամուսն ազգանուն)

Ներդիրը վավերական է լիցենզիայի առկայության դեպքում

ԲԱՑԱՏՐԱԳԻՐ

ԳԾԱԳՐԵՐԻ ԱՆՎԱՆԱՑԱՆԿ


#	ԹԵՐԹԵՐԻ ԱՆՎԱՆՈՒՄԸ	ԷԶ
1	ԳԾԱԳՐԵՐԻ ԱՆՎԱՆԱՑԱՆԿ, ԲԱՑԱՏՐԱԳԻՐ	1
2	ՏԱՐԱԾԱԿԱՆ ՏԵՍԵԸ	2
3	ՀԱՏԱԿԱԳԻԾ Մ 1:200	3
4	ՀԱՏԱԿԱԳԻԾ 0.00 ՆԻՇՈՒՄ Մ 1:200	4
5	ԴԻՄԱՅԻՆ ԵՎ ԹԻԿՈՒՆՔԻ ՃԱԿԱՏՆԵՐ	5
6	“1” ԵՎ “21” ԱՌԱՆՑՔՆԵՐՈՎ ԾՐՋԱՆԱԿՆԵՐ	6
7	ԿՏՐԱՃՔՆԵՐ “1-1” ԵՎ “2-2”	7
8	ԿՏՐԱՃՔՆԵՐ “3-3” ԵՎ ԿՈՂԱՅԻՆ ՃԱԿԱՏ	8
9	ՀԻՄՔԵՐԻ ՀԱՏԱԿԱԳԻԾ ԵՎ ԿՈՂԱՅԻՆ ՃԱԿԱՏ	9
10	ՀԻՄՔԵՐԻ	10
11	ԿՏՐԱՃՔ 1-1 /ՀԱՏԱԿԱՃ/	11
12	ԿՏՐԱՃՔ 3-3 /ՀԱՏԱԿԱՃ/	12
13	ԿՏՐԱՃՔ 2-2 /ՀԱՏԱԿԱՃ/	13
14	ԾՐՋԱՆԱԿ “1” ԱՌԱՆՑՔՈՎ /ՀԱՏԱԿԱՃ/	14

ՊՈԼԻԷԹԻԼԵՆԱՅԻՆ ԹԱՂԱՆԹՈՎ ԲԱԶՄԱԳԱԳԱԹ ՋԵՐՄԱՏԱՆ ՀԻՄՆԱԿԱՆ ՉԱՓՈՐՈՇԻՉՆԵՐՆ ԵՆ.


- ՋԵՐՄԱՏԱՆ ՉԱՓՍԵՐԸ՝
 - նվազագույն կողային բարձրությունը մինչև ջրհորդանը՝ 4.0 մ:
 - նվազագույն գագաթի բարձրությունը՝ 6.0մ:
 - ջերմատան ընդհանուր լայնությունը՝ $B=8.0մ \times 5=40.0$ մ:
 - ջերմատան երկարությունը՝ $L=50.0$ մ:
 - ջերմատան ընդհանուր մակերեսը՝ $S=2000.0$ քմ:
- ԴԻՄԱԴՐՈՂԱԿԱՆՈՒԹՅՈՒՆԸ և ԾԱՆՐԱԲՈՈՒՎԱԾՈՒԹՅՈՒՆԸ՝
 - քամու դեմ՝ առնվազն 90 կմ/ժ:
 - բերքի բեռնվածություն՝ առնվազն 20.0 կգ/քմ:
 - ձյան բեռնվածությունը՝ առնվազն 30.0 կգ/քմ:
- ԿՈՆՍՏՐՈՒԿՑԻԱՆ՝
 - ջերմատան հիմնակմախքը նախատեսվում է կառուցել պողպատյա ցինկապատ կամ չժանգոտող պողպատե խողովակներից:
 - ջերմատան մուտքը 1.5մ լայնքով, 2.2մ բարձրությամբ, նախատեսված է չժանգոտող նյութերից:
 - ամրացնող տարրերը, պտուտակները և մանեկները պետք է լինեն բարձրորակ ցինկապատ մետաղից կամ չժանգոտող պողպատից:
 - հիմքերը պետք է տեղադրվեն 80.0 սմ խորությամբ, Բ-20 դասի բետոնից:
- ՕՂԱՓՈԽՈՒԹՅՈՒՆ՝
 - ջերմատանը ունի միակողմանի, ավտոմատ կառավարման համակարգով տանիքում բացվող պատուհաններ և օդափոխիչներ:
- ԹԱՂԱՆԹՆԵՐ՝
 - երկշերտ պոլիէթիլենային թաղանթ, վերին շերտի հաստությունը առնվազն 140 միկրոն, ստորին շերտի հաստությունը առնվազն 120 միկրոն:
 - թաղանթի առնվազն 30 ամսվա՝ երեք սեզոն, շահագործման գործարանային երաշխիք:

	ՏՆՕՐԵՆ	Վ. ԱՐԱՄԱՆԻԱՆ	ՀՀ ՄԱՐԶԵՐՈՒՄ ՊՈԼԻԷԹԻԼԵՆԱՅԻՆ ԹԱՂԱՆԹՈՎ ԲԱԶՄԱԹՈՒՉՔ ՋԵՐՄԱՏԱՆ ՆԱԽԱԳԻԾ		
	ՆԱԽ.ՃԱՐՏԱՐԱՊԵՏ	Յ. ՄԿՐՏՉՅԱՆ	ՊԱՏՎԻՐԱՏՈՒ	Փուլ	Թերթ
			Տարածական տեսքը	1	14



«ԵՐԳԻՐ» ԲԲԸ
ՊԵՏ. ԼԻՑԵՆԶԻԱ 11396

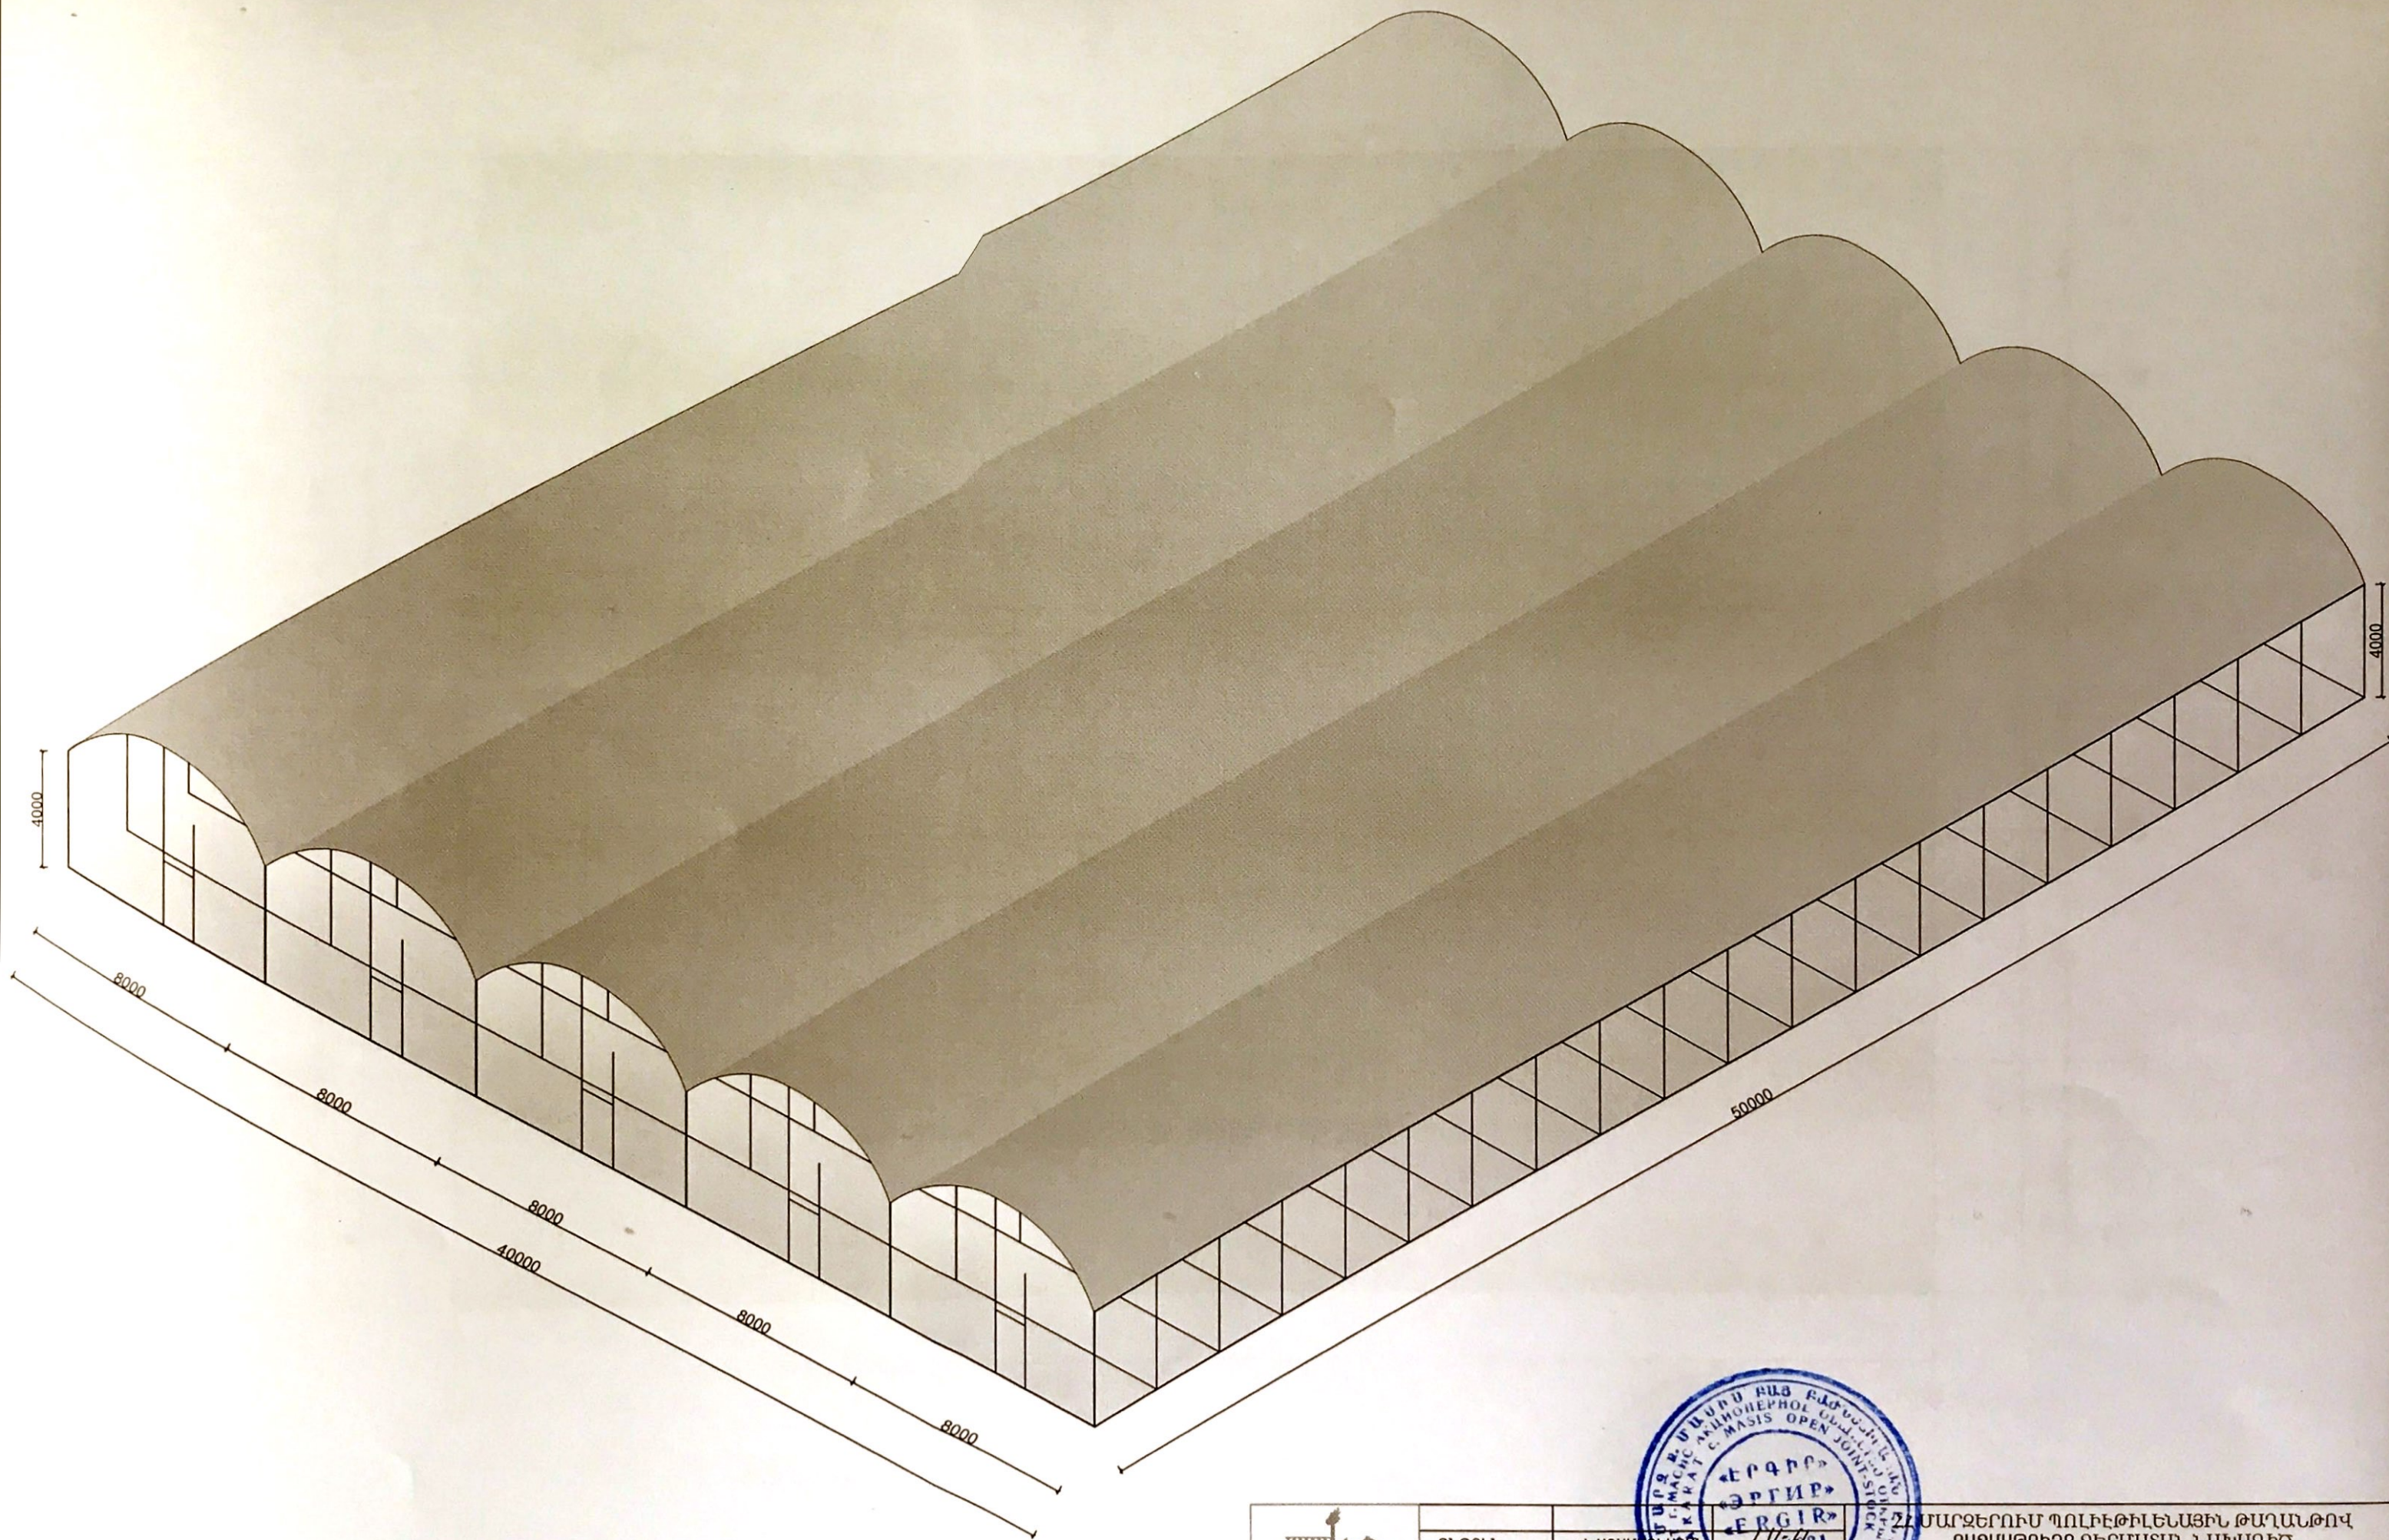

ՆԱԽ.ՃԱՐՏԱՐԱՊԵՏ	Դ. ՄԿՐՏՉՅԱՆ	ՊԱՏԿԻՐԱՏՈՒ	Փուլ	Թերթ	Թերթեր
		ԵՐԳԻՐ	ԱՆ	2	14
			Տարածական տեսքը		«ԵՐԳԻՐ» ԲԲԸ ՊԵՏ. ԼԻՑԵՆԶԻԱ 11396

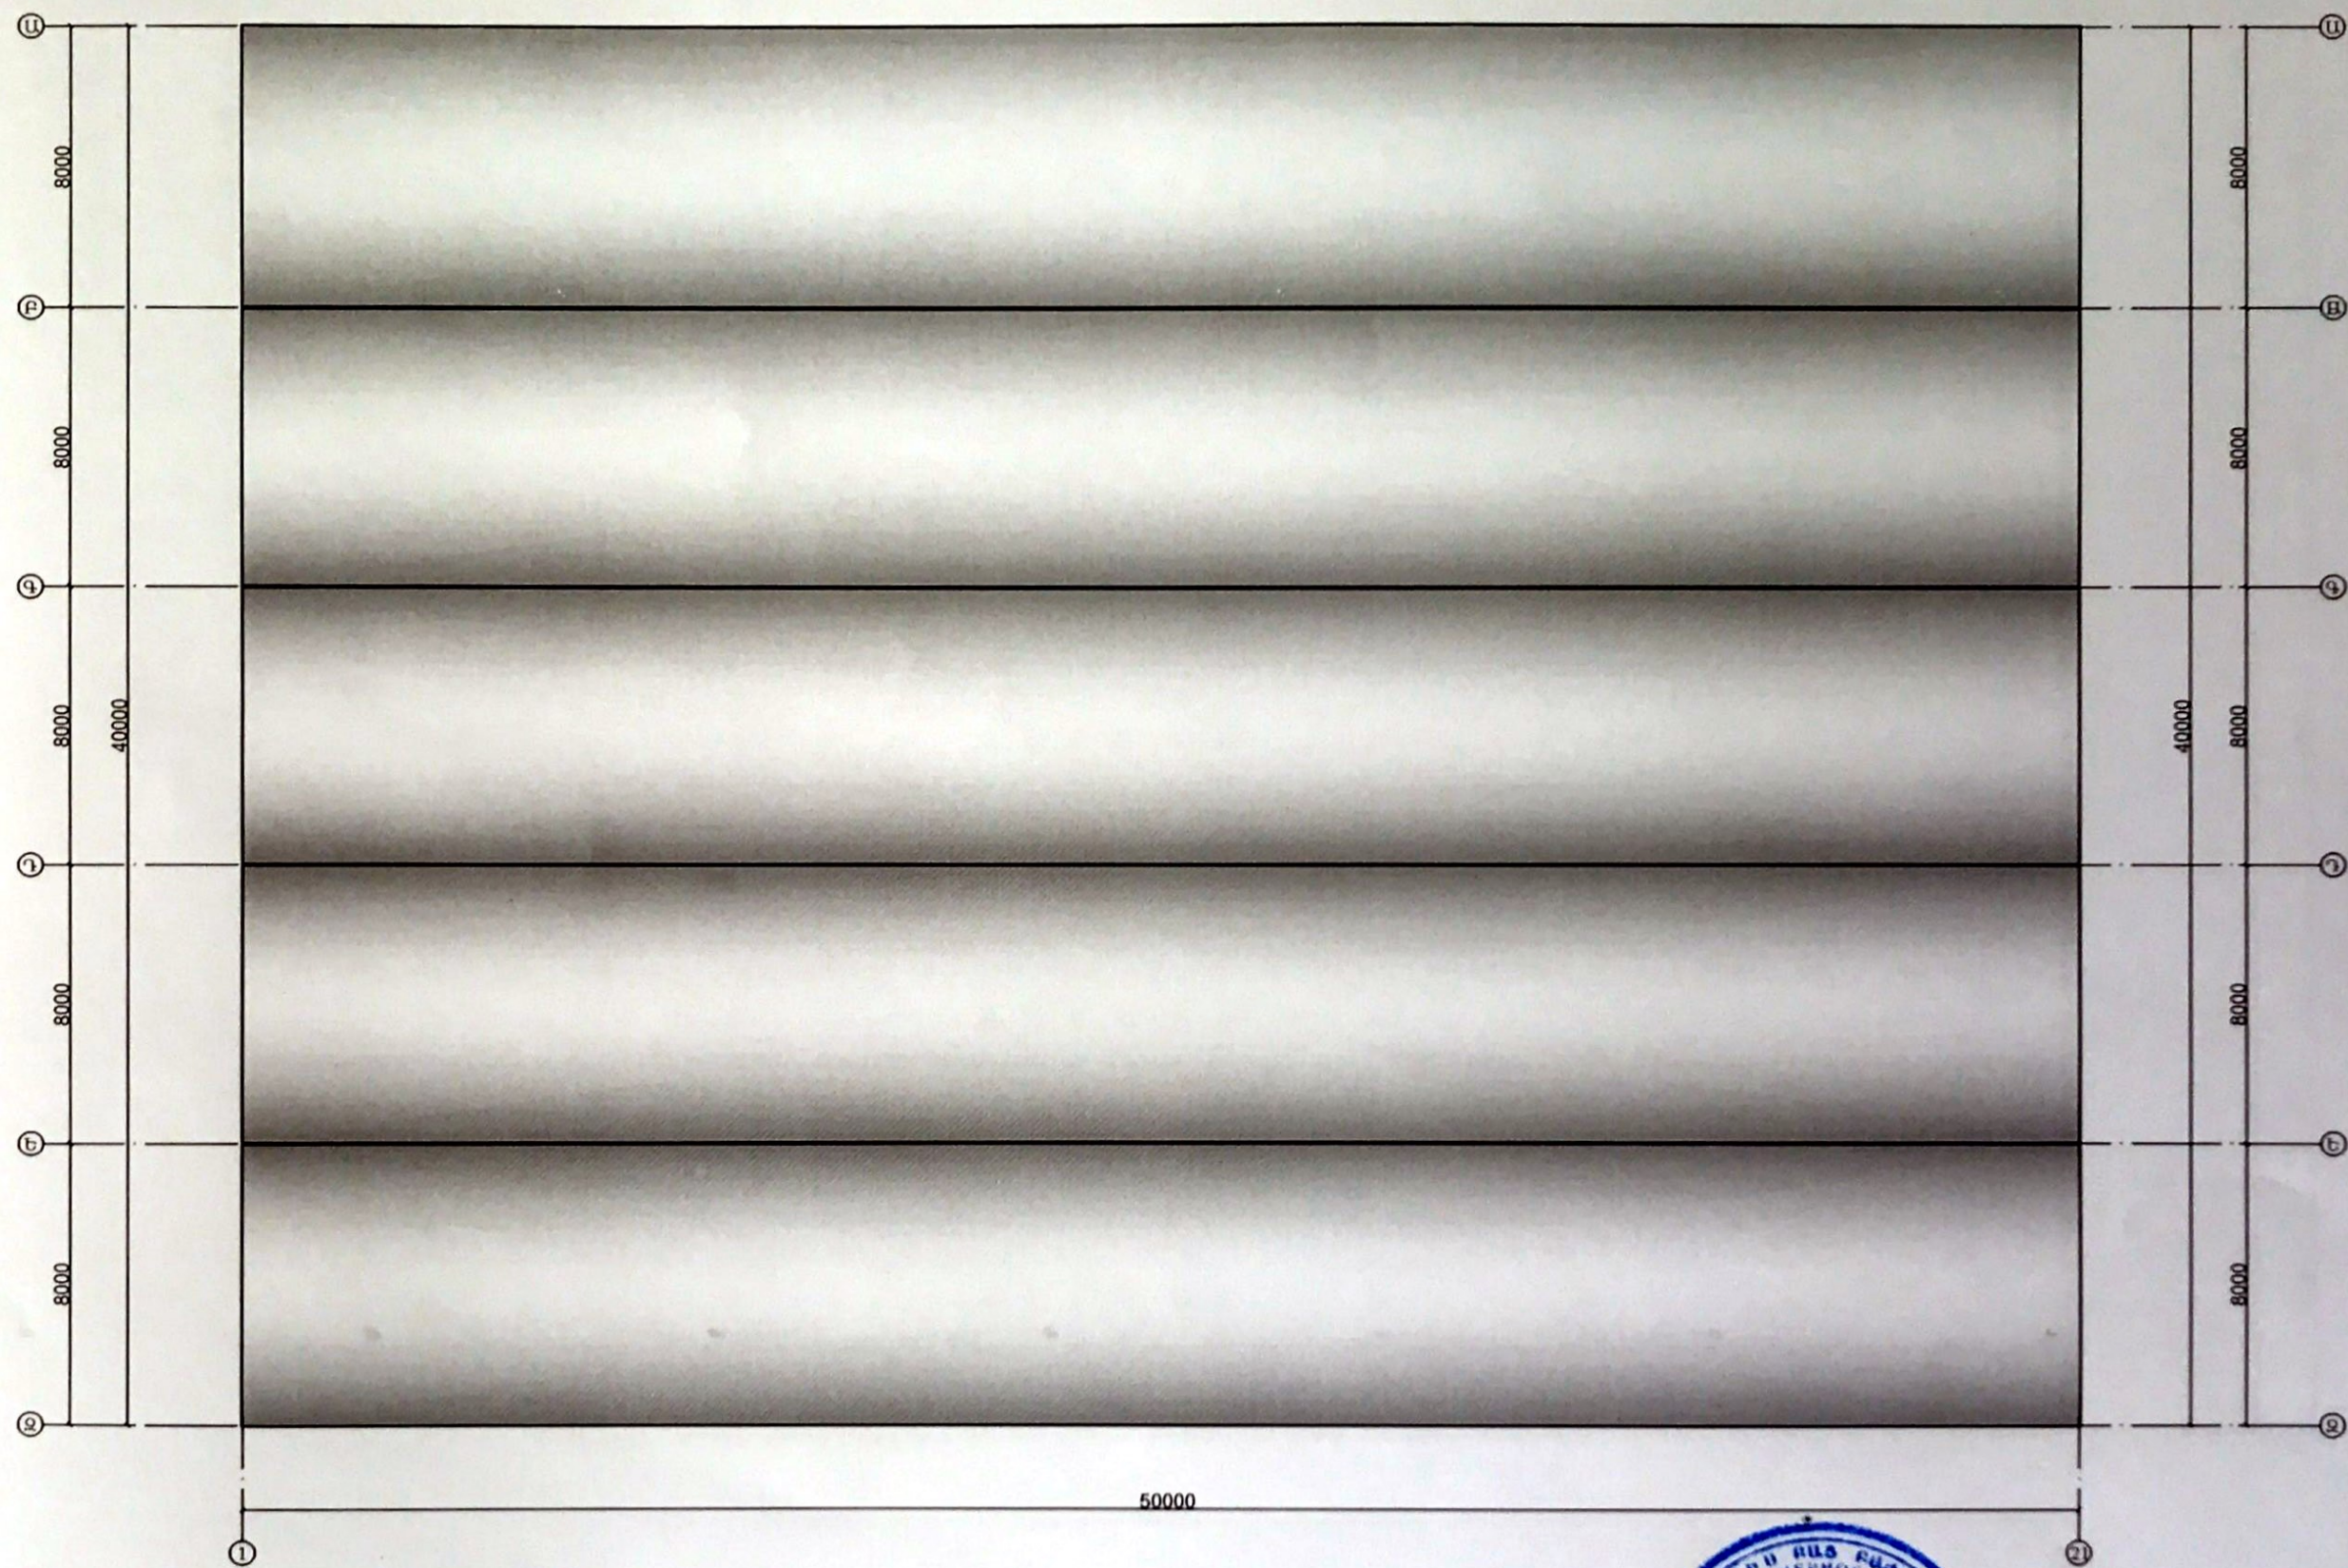


	ՆԱԽ ԵՄՍՏԱՐԱՊԵՏ	Գ. ՍԱՐԳՍՅԱՆ	ՊԱՏՎԻՐԱՏՈՒ	Փուլ	Թերթ
			ԷԿՈՆՈՄԻԿԱՅԻ ՆԱԽԱՐԱՐՈՒԹՅՈՒՆ	ԱՆ	3
			Հատակագիծ Մ 1:200	Թերթեր	14
			«ԷՐԳՐ» ԲԲԸ ՊԵՏ. ԼԻՑԵՆԶԻԱ 11396		

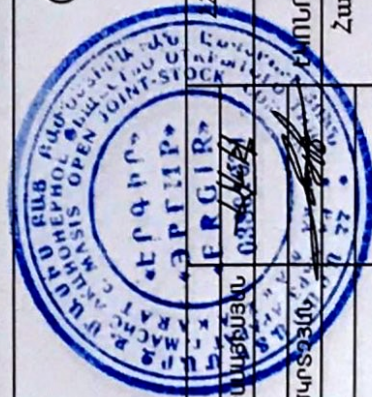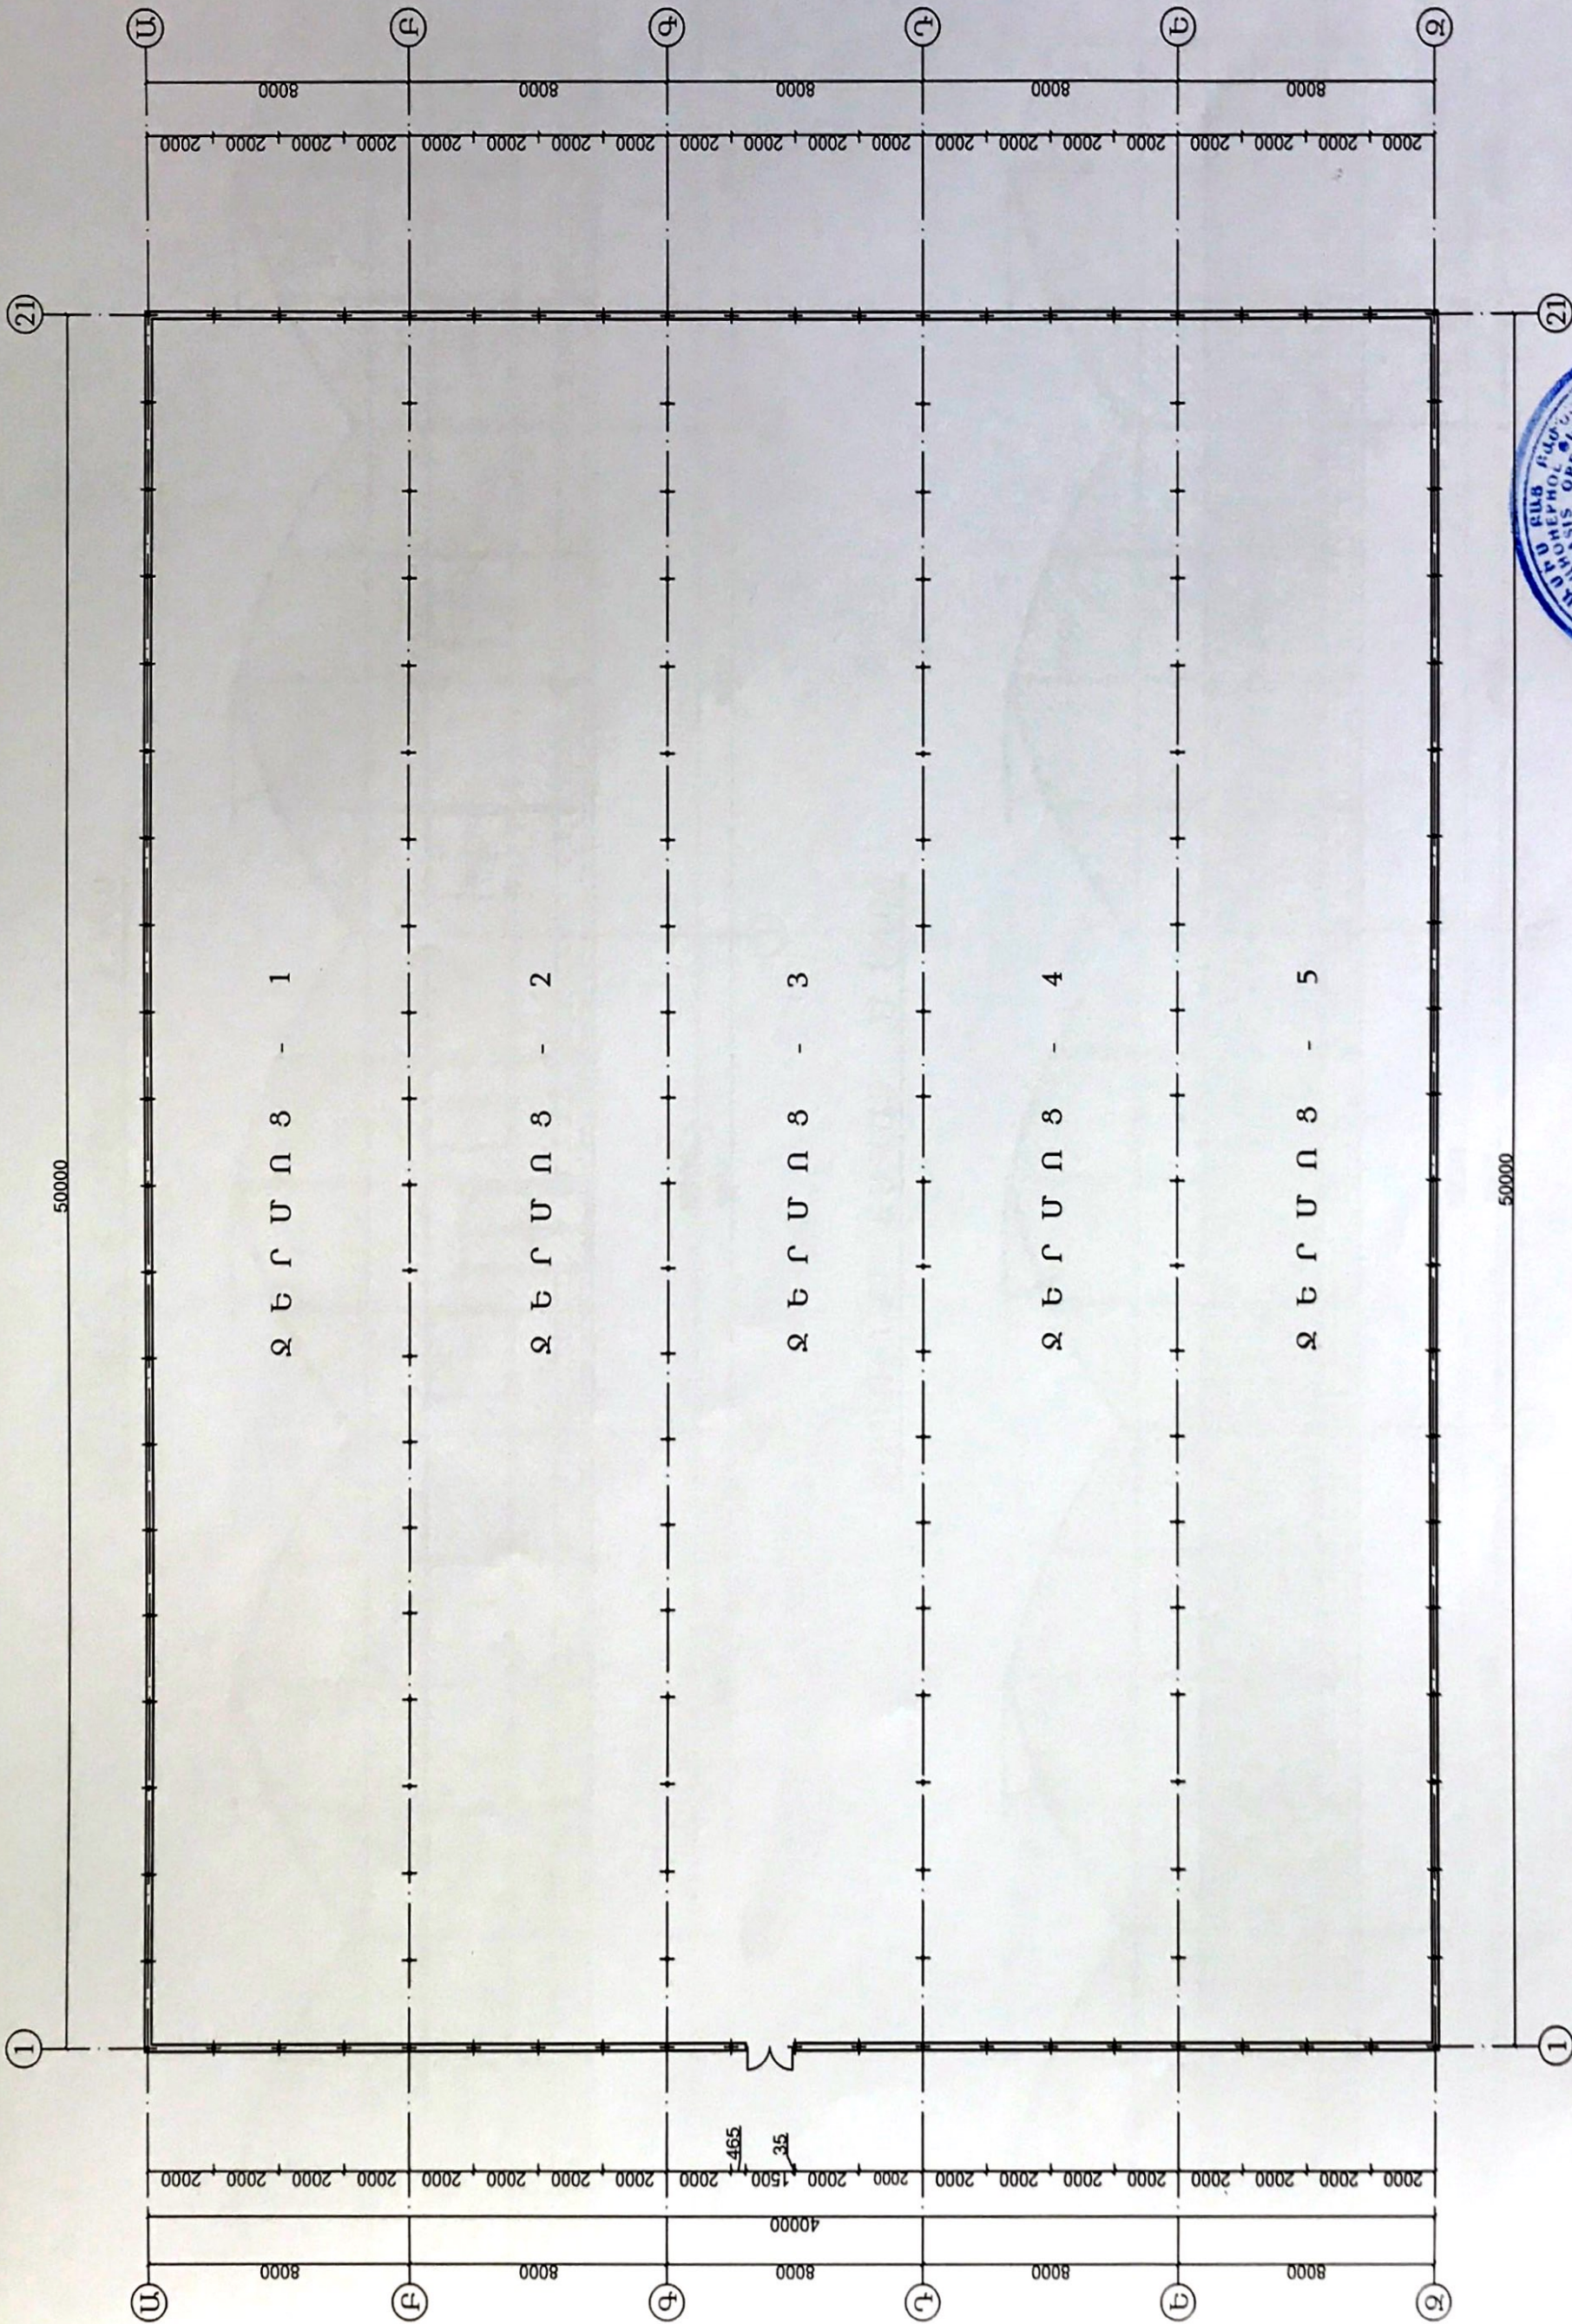


ՏՐՈՒՆ	Վ. ԱՐԱՄՅԱՆ	ՀՀ ՍԱՐՁԵՐՈՒՄ ՊՈԼԻԹԵԽՆԻԿԱԿԱՆ ԹԱՆԱԹՈՎ ԲԱԶՄԱԹՈՂՔԻ ՏԵՐՄԱՏԱՆ ՆԱԽԱԳԻՑ	Հատկացված 0.00 նիշում Մ 1:200
ՆԱԽ ԲԱՐՏԱՐՈՒՄԵՏ	Հ. ՍԿՐՏՅԱՆ	ՊԱՏՎԻՐԱՏՈՒ ԲԱԶՄԱԹՈՂՔԻ ՏԵՐՄԱՏԱՆ ՆԱԽԱԳԻՑ	Փուլ 4 Թերթ 14
			«ԷՐԳԻՐ» ԲԲԸ ՊԵՏ. ԼՆՑԵՆԶԱ 11396

ԴԻՄԱՅԻՆ ՃԱԿԱՏ Մ 1:100

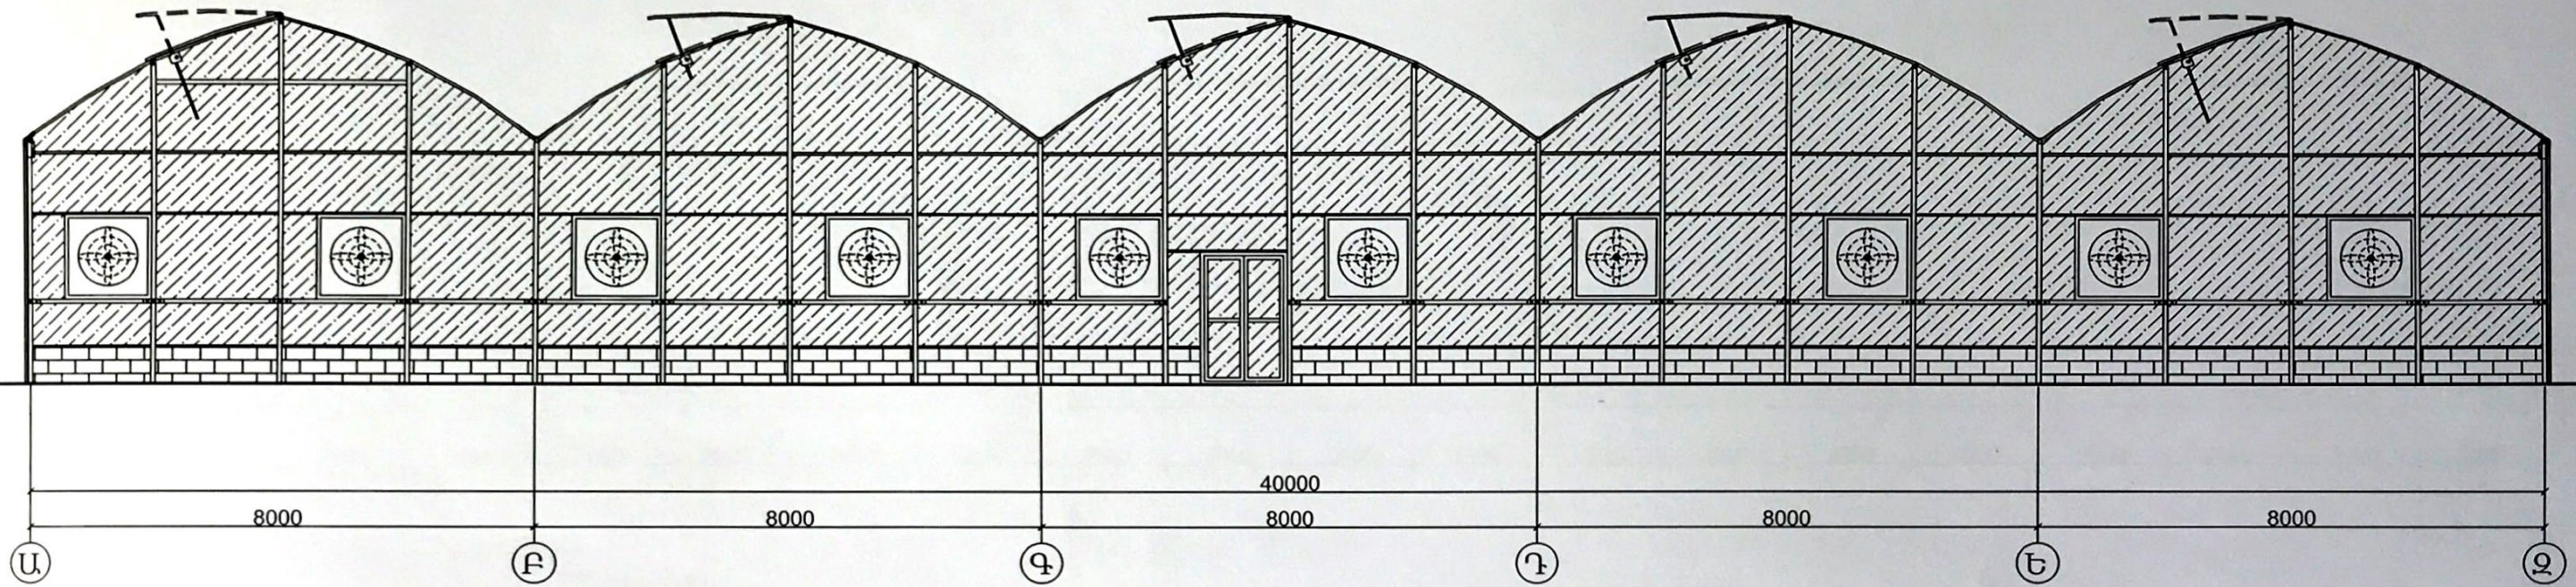


ԹԻԿՈՒՆՔԻ ՃԱԿԱՏ Մ 1:100

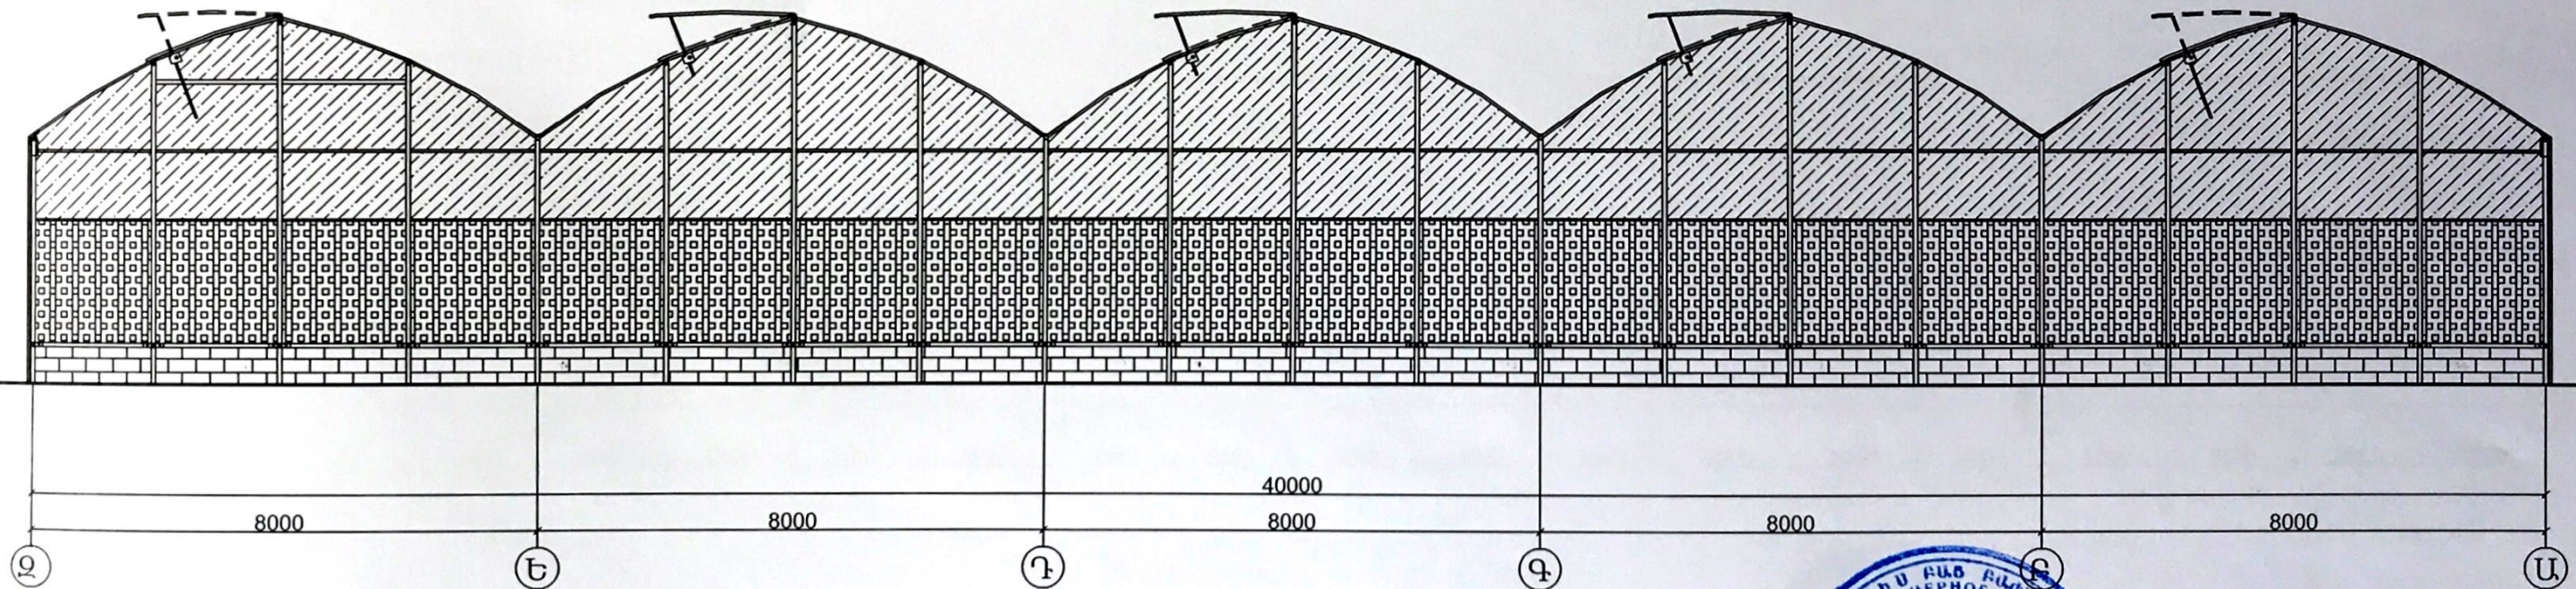


ՏՆՕՐԵՆ	Կ. ԱՐՄԱՆՅԱՆ	ՀՀ ՍԱՐՁԵՐՈՒՄ ՊՈԼԻԹԵԽՆԻԿԱՅԻՆ ԹԱՂԱՆԹՈՎ ԲԱԶՄԱԹՈՒՂՔ ԶԵՐՄԱՏԱՆ ՆԱԽԱԳԻԾ		
ՆԱԽ.ԵԱՐՏԱՐԱՊԵՏ	Դ. ՄԿՐՏՅԱՆ	ՊԱՏԿԻՐԱՏՈՒ	Փուլ	Թերթ
		ԿՈՆՍՏԻԿԱՅԻ ՆԱԽԱՐԱՐՈՒԹՅՈՒՆ	ԱՆ	5
		Դիմային և թիկունքի ճակատներ		14
			«ԷՐԳԻՐ» ԲԲԸ ՊԵՏ. ԼԻՑԵՆԶԻԱ 11396	

ՇՐՋԱՆԱԿ "1" ԱՌԱՆՑՔՈՎ Մ1:100

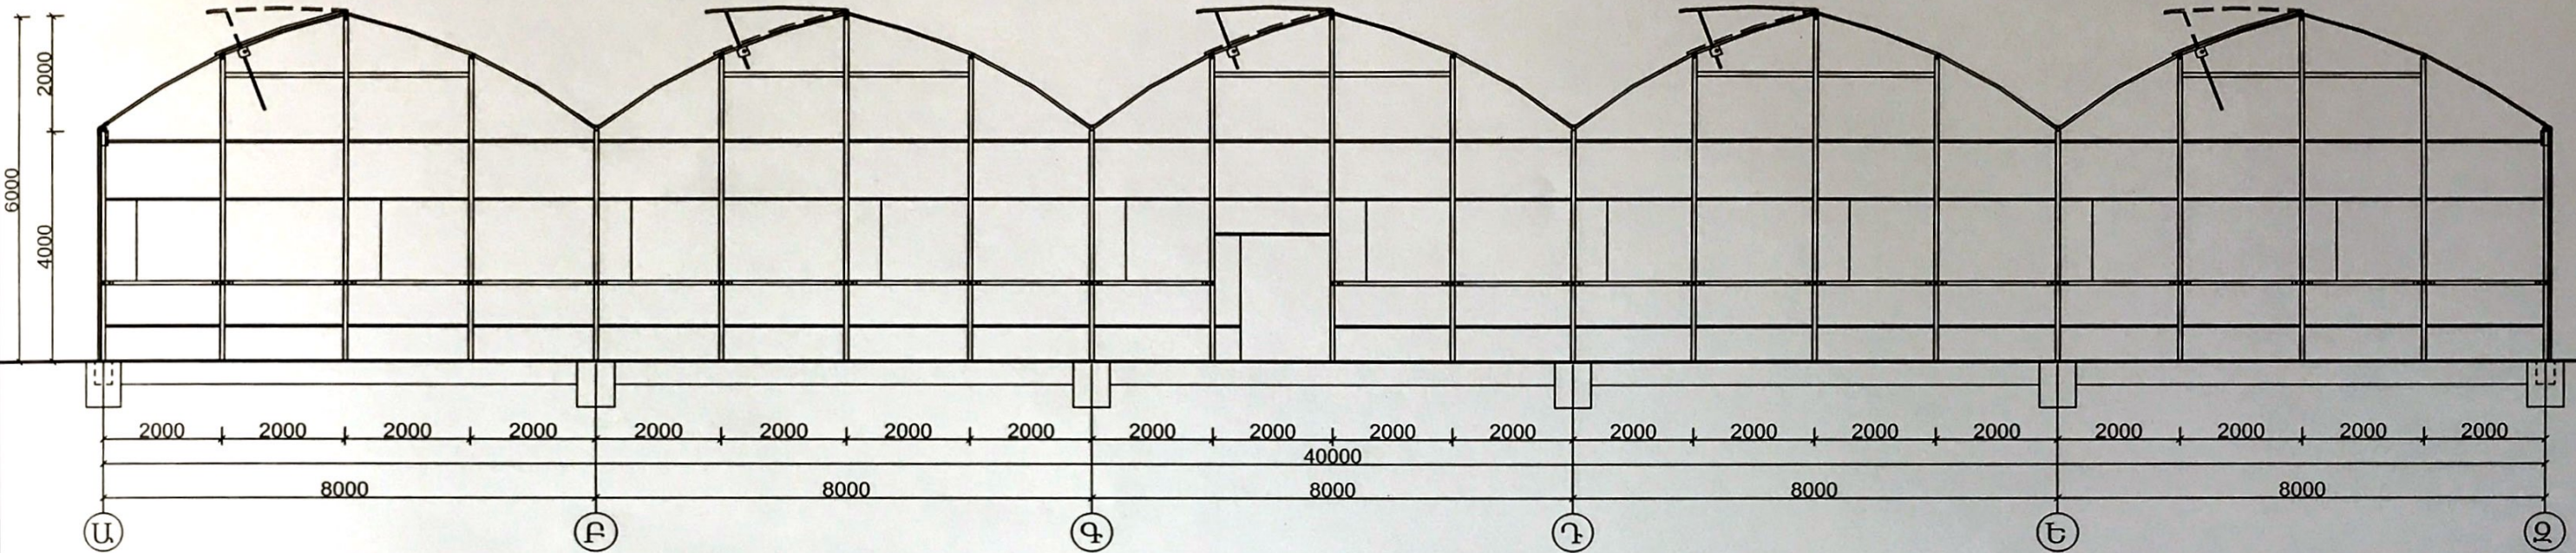


ՇՐՋԱՆԱԿ "21" ԱՌԱՆՑՔՈՎ Մ1:100

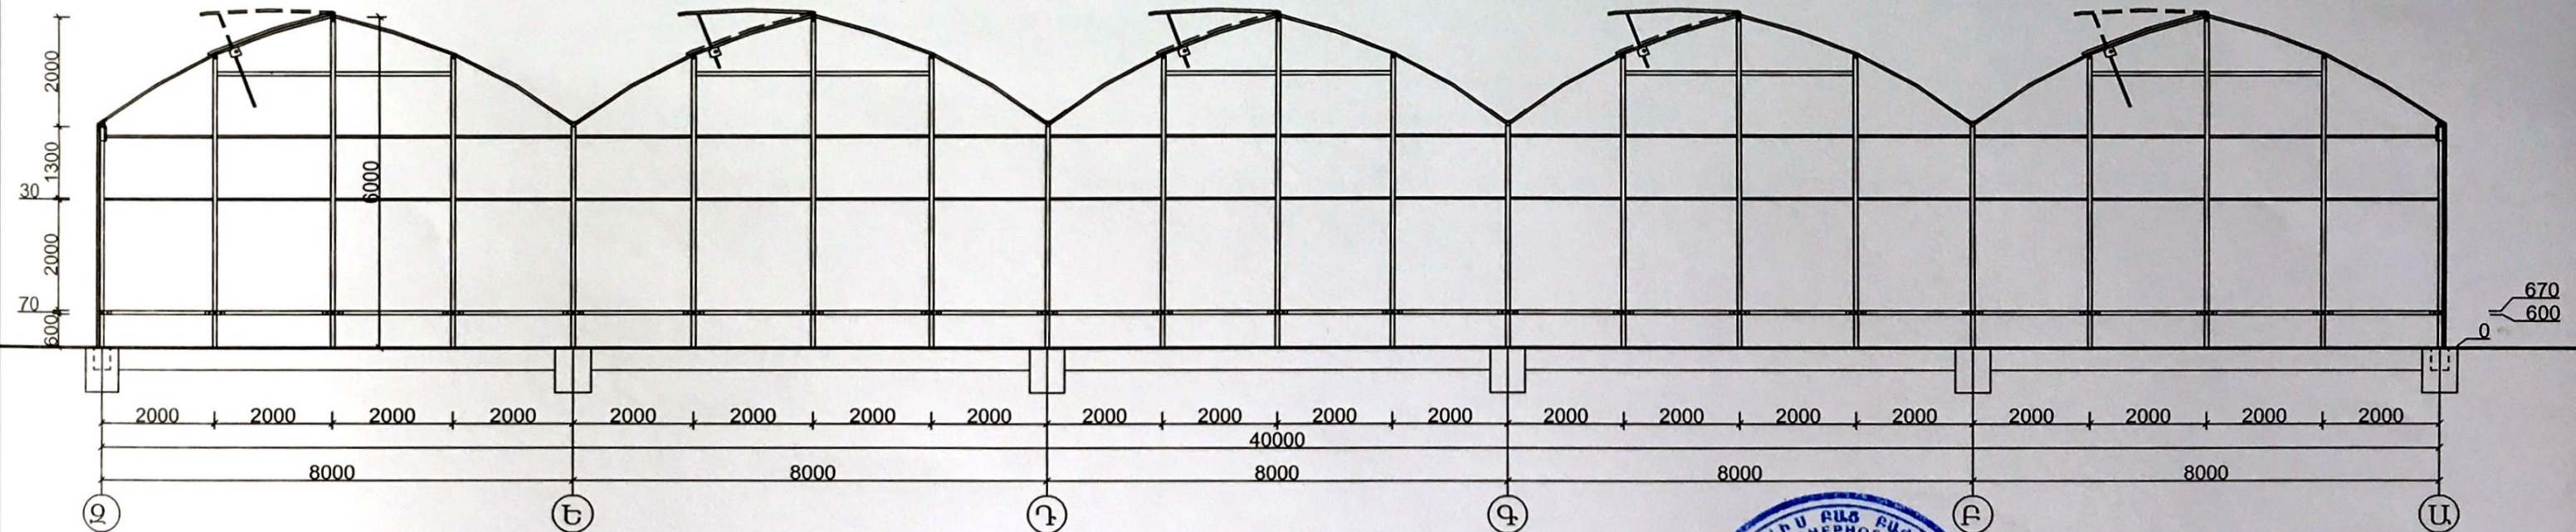



ՆԱԽ.ՃԱՐՏԱՐԱՐՄԵՏ	Հ. ԲԱՐՍԵՂՅԱՆ

ՀՀ ՄԱՐԶԵՐՈՒՄ ՊՈԼԻԹԵԽՆԻԿԱԿԱՆ ԹԱՂԱՆԹՈՎ ԲԱԶՄԱԹՈՒՂՔ ԶԵՐՄԱՏԱՆ ՆԱԽԱԳԻԾ			
ՊԱՏՎԻՐԱՏՈՒ	Փուլ	Թերթ	Թերթեր
ԷԿՈՆՈՄԻԿԱՅԻ ՆԱԽԱՐԱՐՈՒԹՅՈՒՆ	ԱՆ	6	14
"1" և "21" առանցքներով շրջանակներ	«ԷՐԳԻՐ» ԲԲԸ ՊԵՏ. ԼԻՑԵՆԶԻԱ 11396		







ԿՏՐՎԱԾՔ "1-1" Մ 1:100

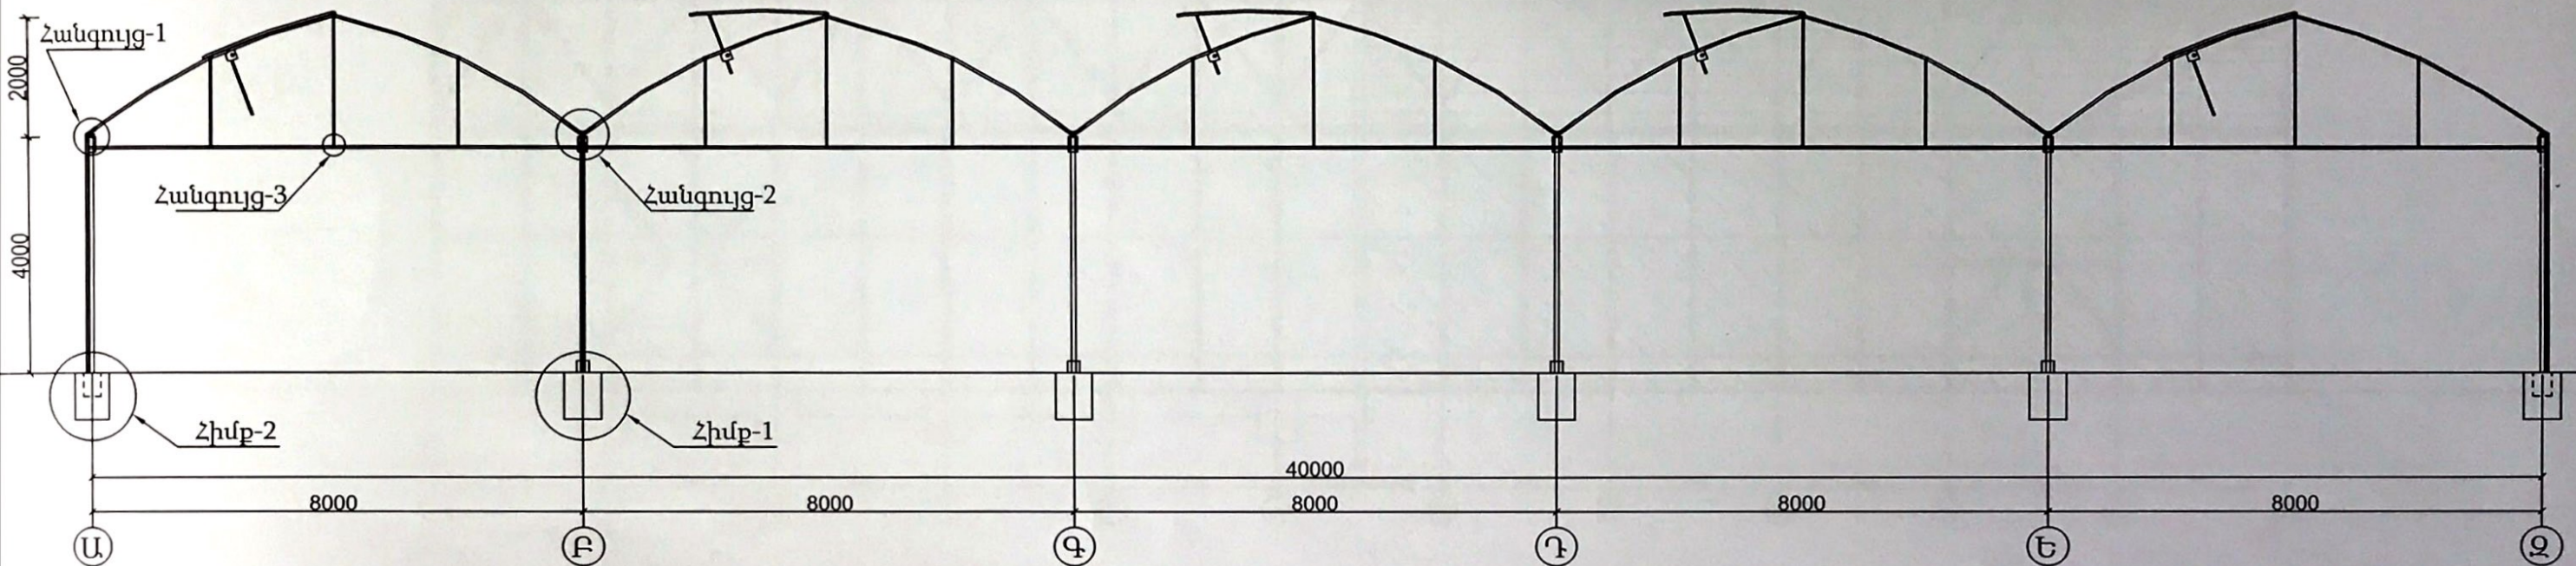

ԿՏՐՎԱԾՔ "2-2" Մ 1:100

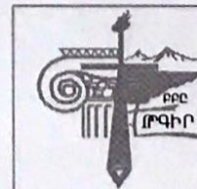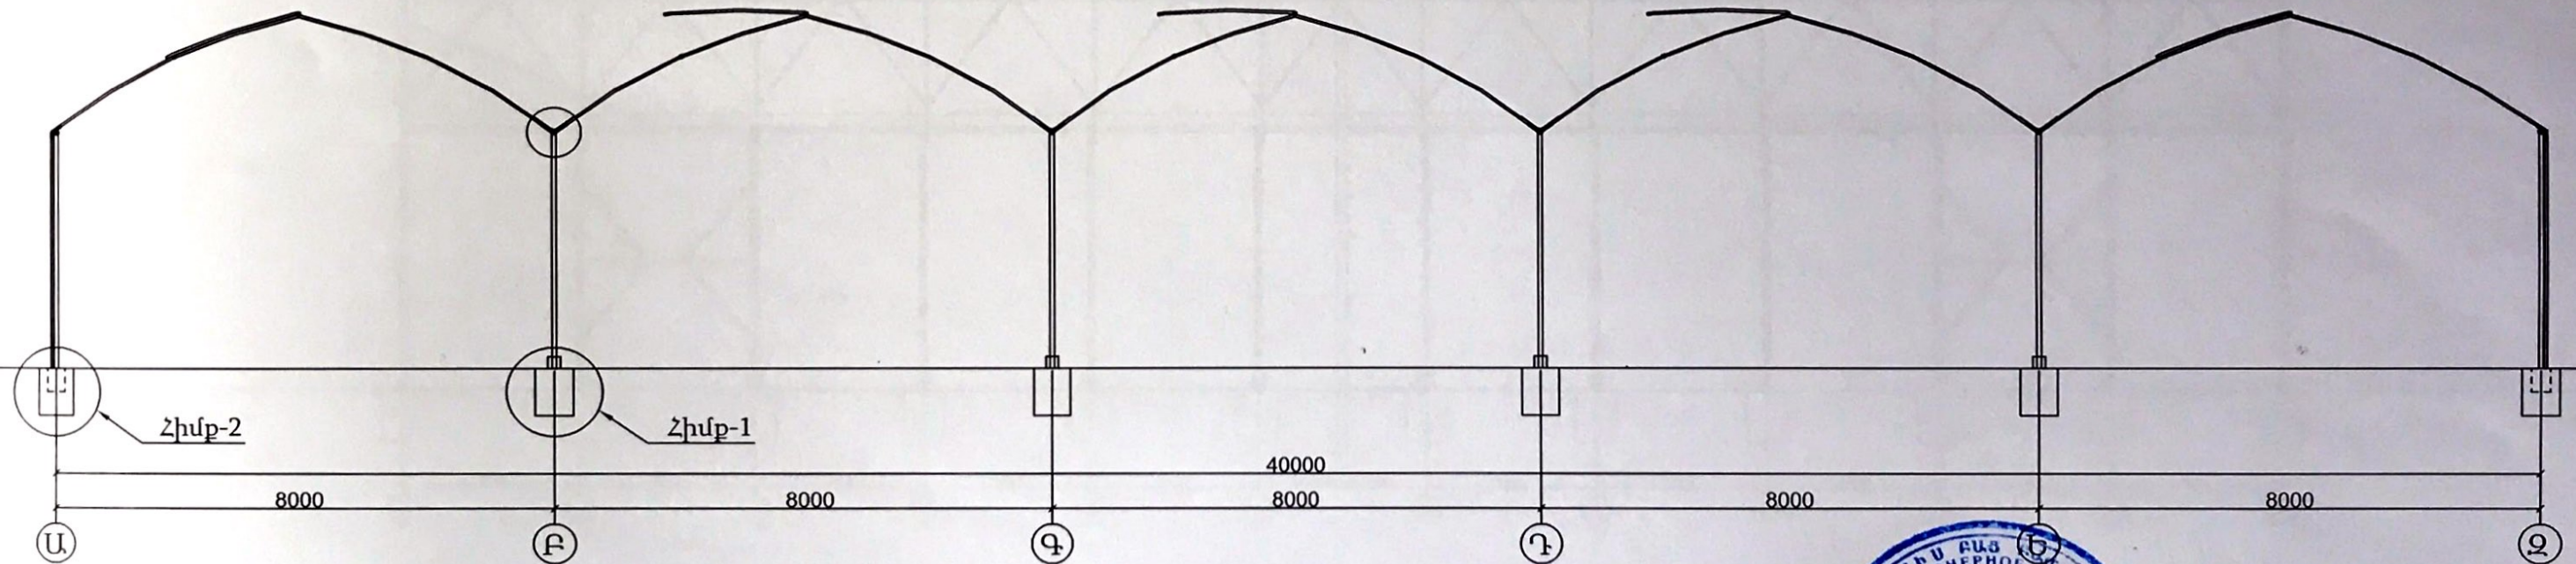

ՏՆՕՐԵՆ	Վ. ԱՐԱՍՅԱՆ	ՀԱՅԱՍՏԱՆԻ ՊՈԼԻՏԵԽՆԻԿԱՅԻՆ ԹԱՂԱՆԹՈՎ ԲԱԶՄԱԹՈՒՂՔԻ ԶԵՐՄԱՏԱՆ ՆԱԽԱԳԻԾ			
ՆԱԽ.ՃԱՐՏԱՐԱՊԵՏ	Յ. ՄԿՐՏՅԱՆ	ՊԱՏԿԻՐԱՏՈՒ ԷԿՍՏՐԱԿՆԻ ՆԱԽԱՐԱՐՈՒԹՅՈՒՆ	Փուլ ԱՆ	Թերթ 7	Թերթեր 14
		Կտրվածքներ "1-1" և "2-2"	«ԷՐԳԻՐ» ԲԲԸ ՊԵՏ. ԼԻՑԵՆԶԻԱ 11396		

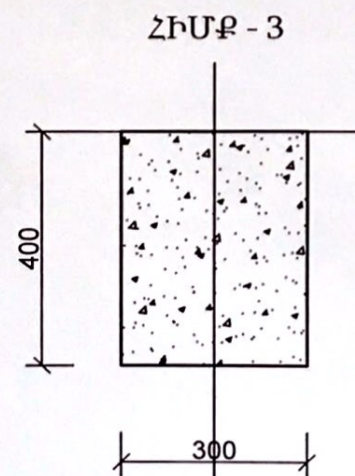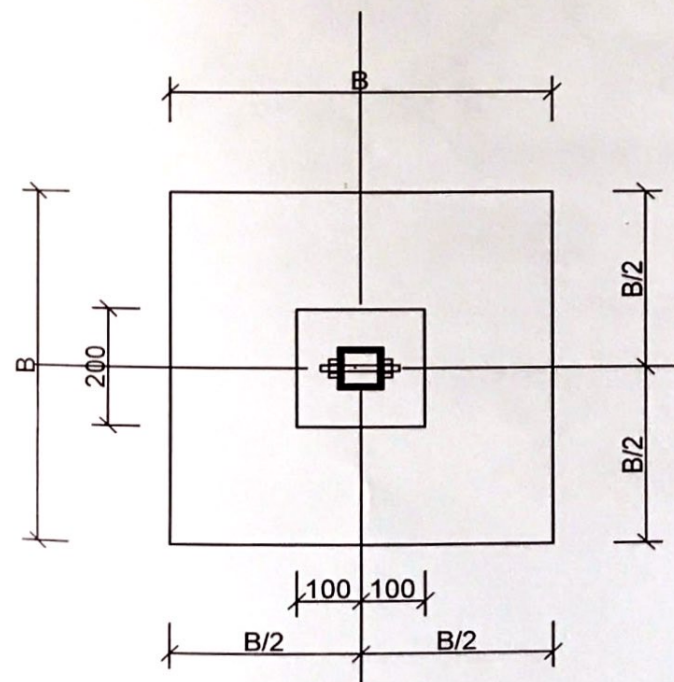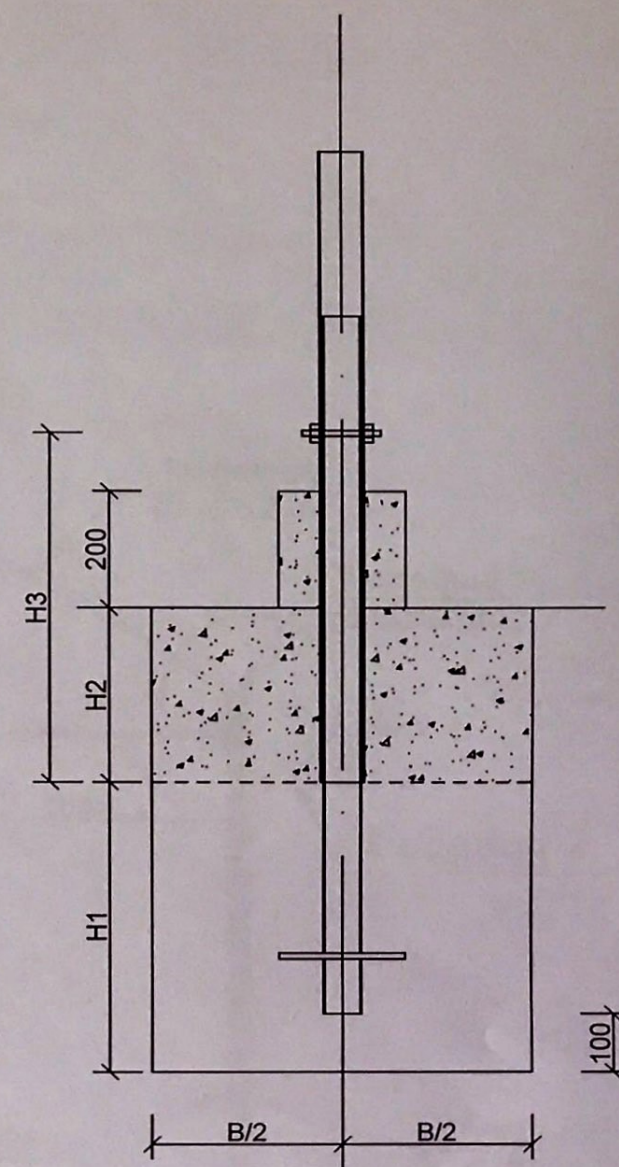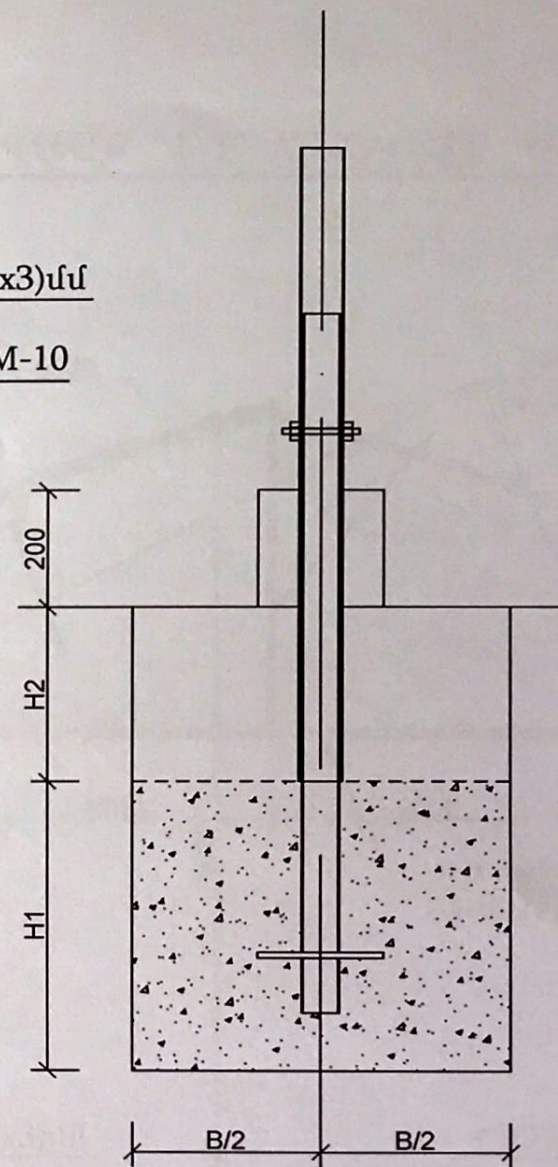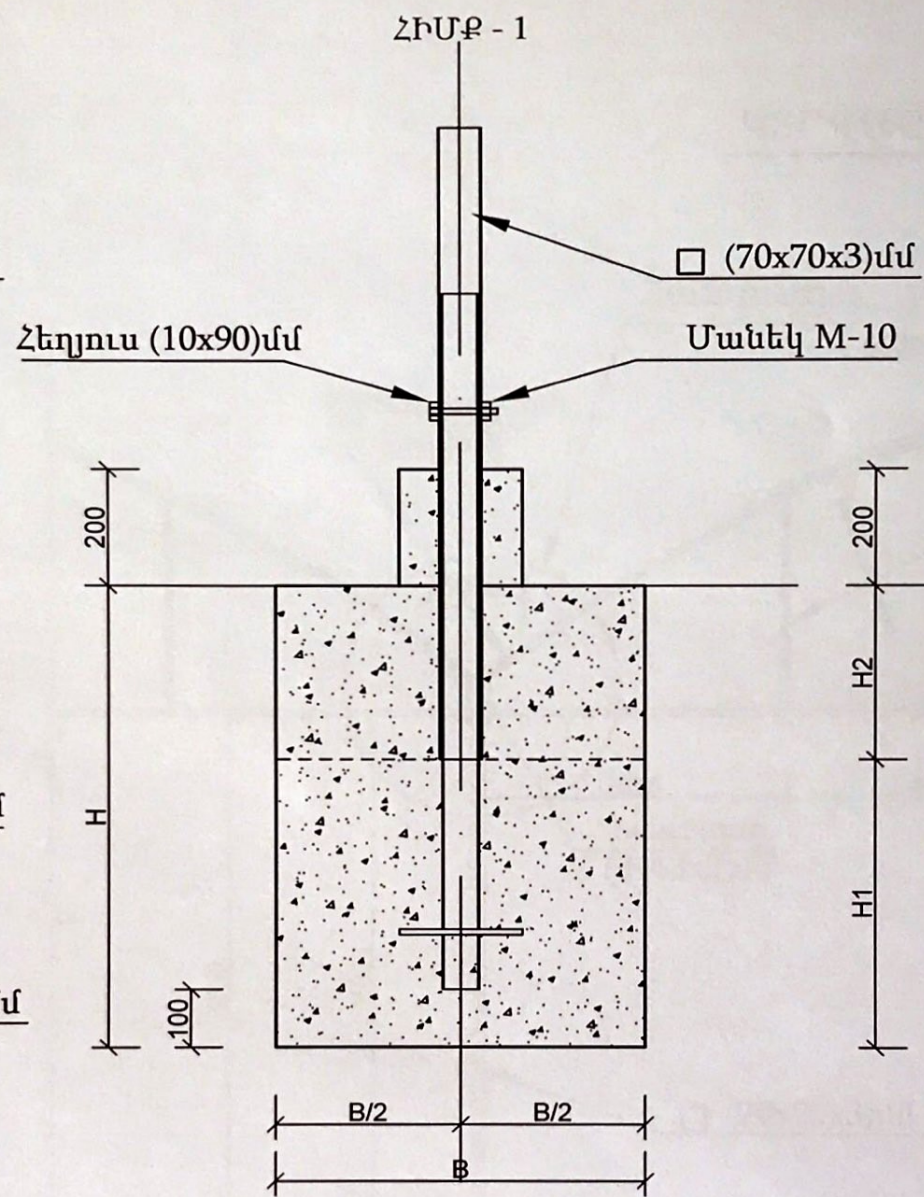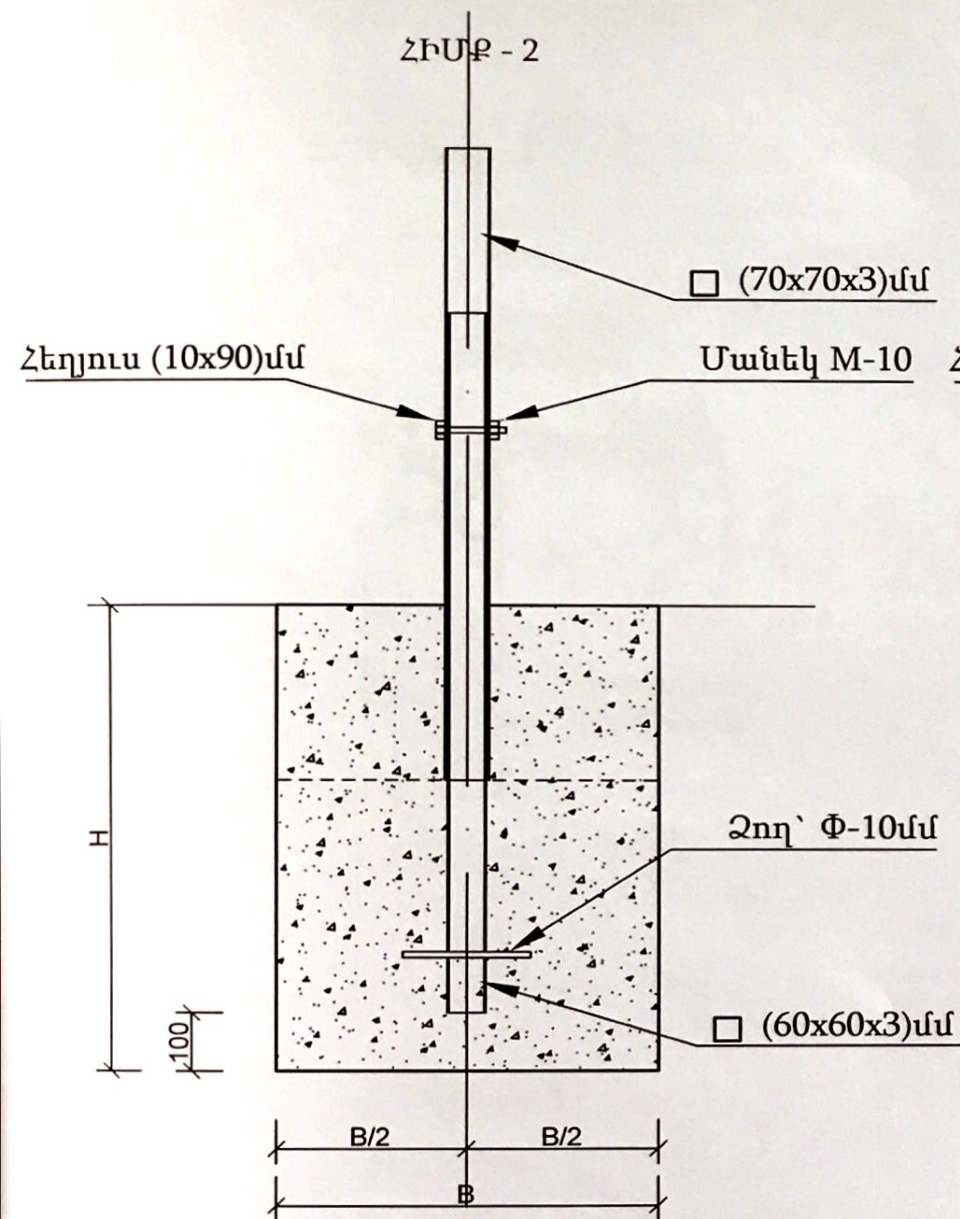

ՀԻՄՔԵՐԻ ՉԱՓՍԵՐԸ

B = 500-600 մմ
H = 700-900 մմ
H₁ = 400-600 մմ
H₂ = 300 մմ
H₃ = 600 մմ


ԾԱՆՈԹՈՒԹՅՈՒՆ - Հիմքերի բետոնացումը կատարվում է փուլերով, Բ-20 մակնիշի բետոնով:
1 - Առաջին փուլում տեղադրվում է սյան ստորին հատվածը և բետոնացվում է հիմքը H₁ բարձրությամբ:
2- Երկրորդ փուլում տեղադրվում է սյան վերին հատվածը և բետոնացվում է հիմքի մնացած հատվածը:

Պրոիեկտինային թաղանթով բազմաթիվ ջերմատան նախագիծ




ՏՆՕՐԵՆ	Վ. ՄԱՐԿԱՆՅԱՆ	ՀՀ ՄԱՐԶԵՐՈՒՄ ՊՈԼԻԹԵԽՆԻԿԱԿԱՆ ԹԱՂԱՆԹՈՎ ԲԱԶՄԱԹՈՒՉՔ ԶԵՐՄԱՏԱՆ ՆԱԽԱԳԻԾ		
ՆԱԽ.ԵՄՏԱՐԱՐՊԵՏ	Գ. ՍԱՐԳՍՅԱՆ	ՊԱՏԿՐԱՏՈՒ	Փուլ	Թերթ
		ԷԿՈՆՈՄԻԿԱՅԻ ՆԱԽԱՐԱՐՈՒԹՅՈՒՆ	ԱՆ	10
		Հիմքեր	Թերթեր	14
			«ԷՐԳԻՐ» ԲԲԸ ՊԵՏ. ԼԻՑԵՆԶԻԱ 11396	


Հանգույց-2

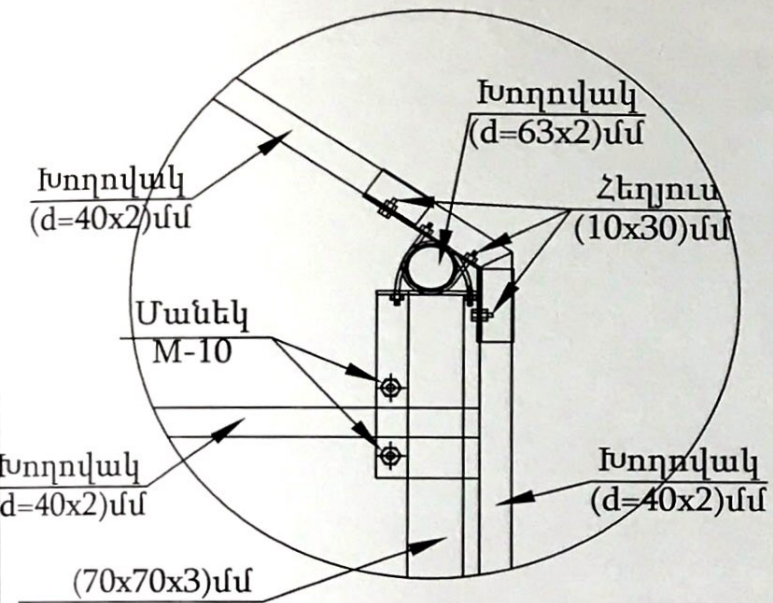

Հանգույց-1


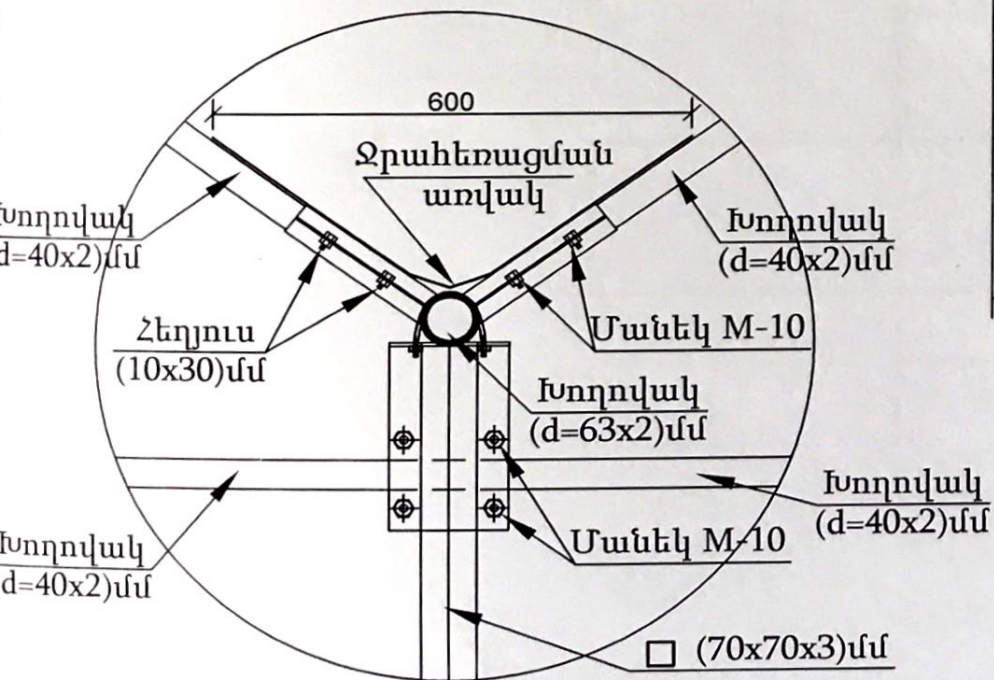


ԿՏՐՎԱԾՔ "1-1" /ՀԱՏՎԱԾ/ Մ 1:50

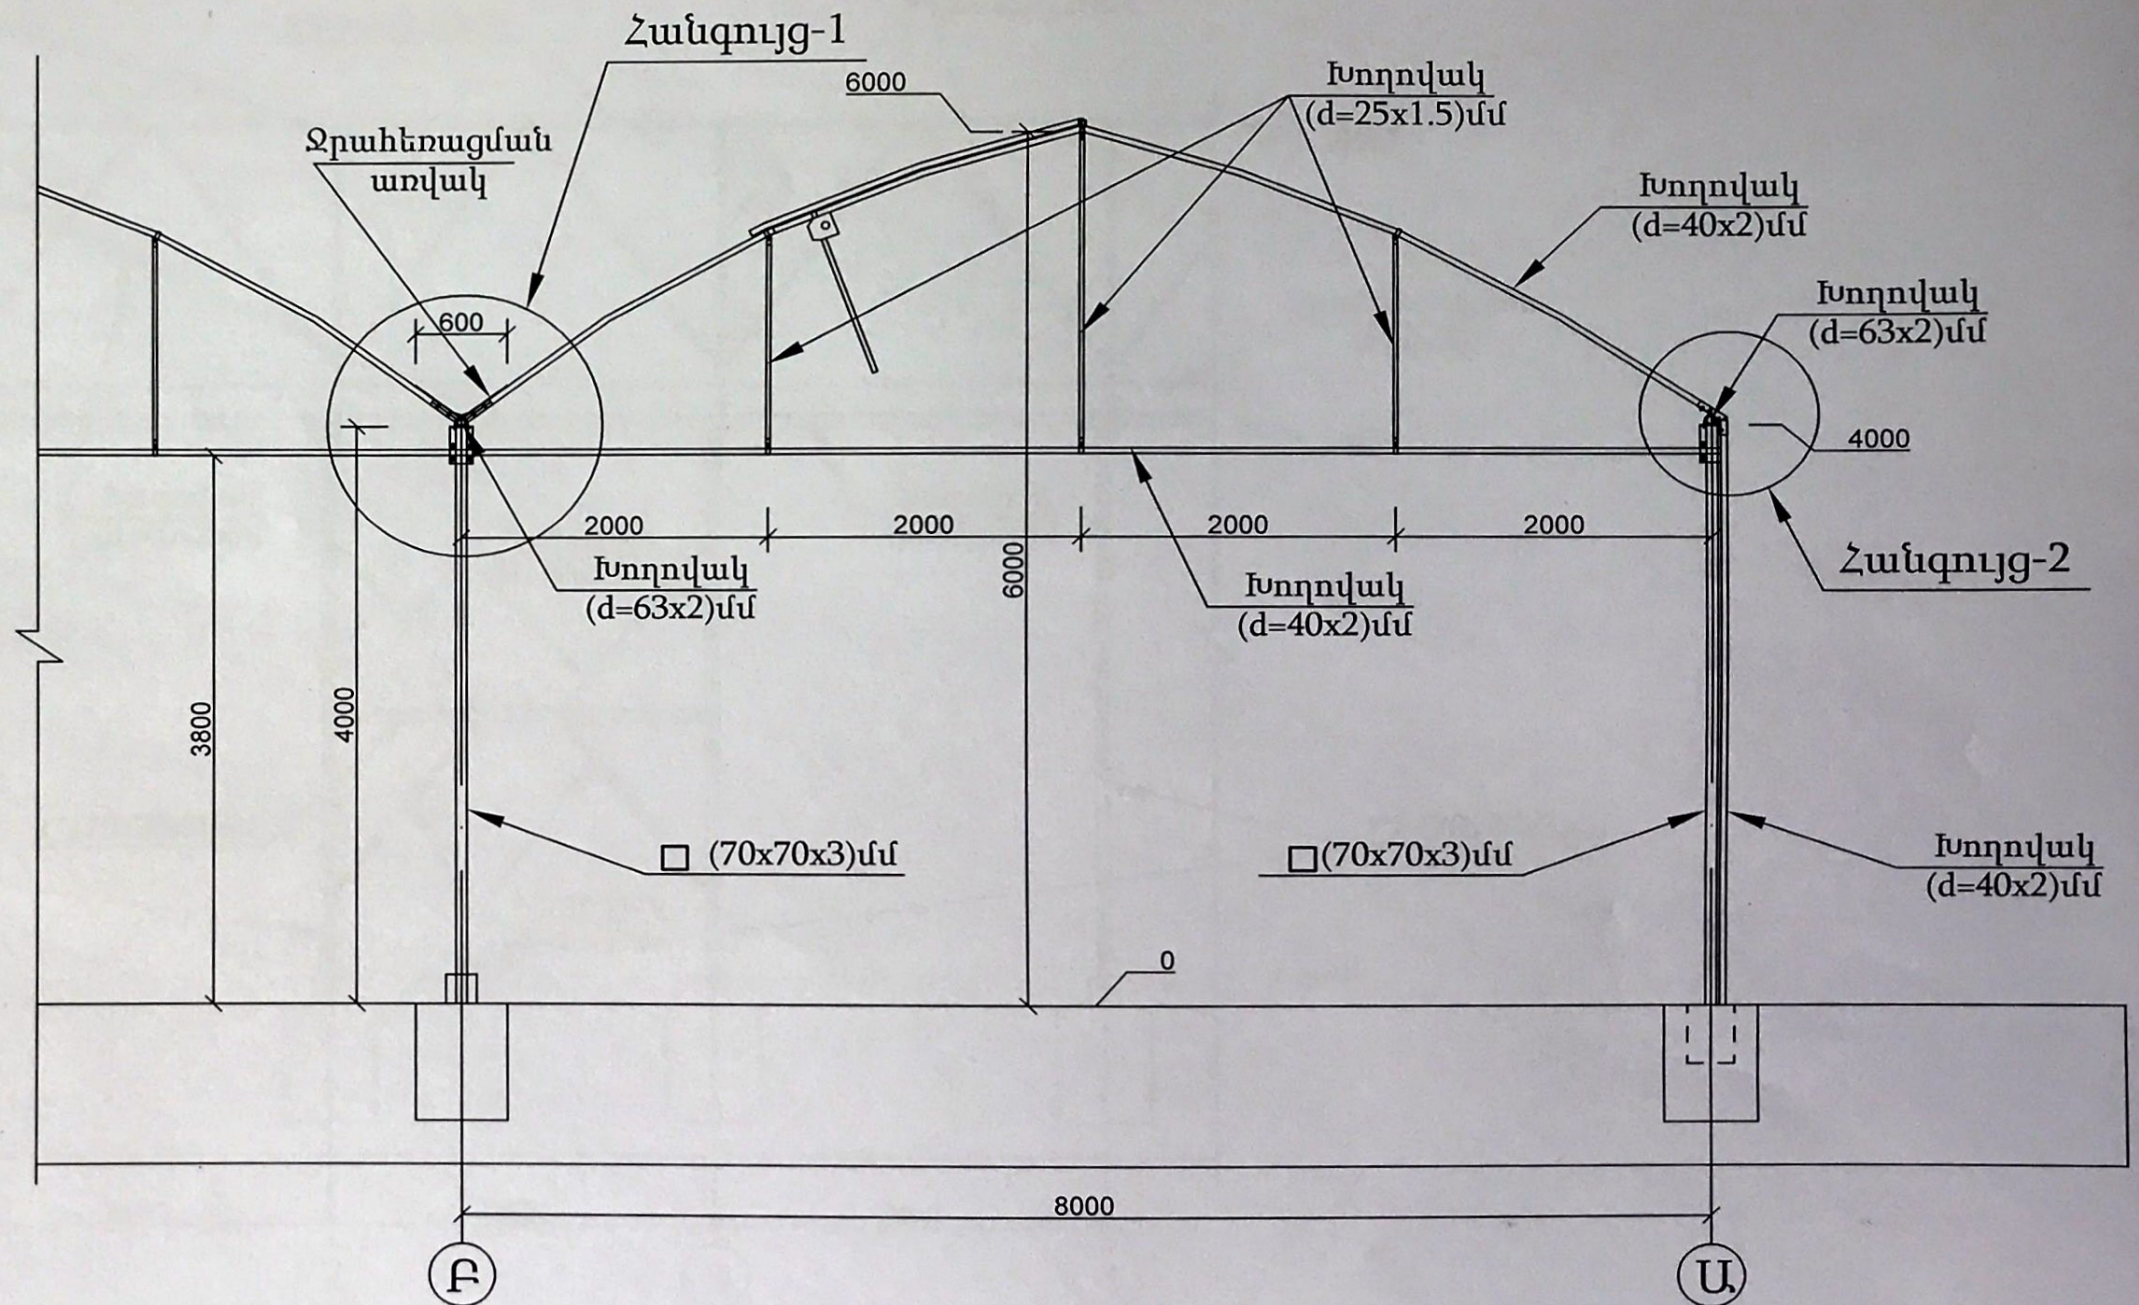


	ՏՆՕՐԵՆ	Վ. ԱՐԱՄԻՆՅԱՆ	ՀԱՄԱՐՁԵՐՈՒՄ ՊՈԼԻԲԹԻԼԵՆԱՅԻՆ ԹԱՂԱՆԹՈՎ		
	ՆԱԽ.ՃԱՐՏԱՐԱԴԵՏ	Յ. ՄԿՐՏՉՅԱՆ	ԲԱԶՄԱԹՈՒՂՔ ԶԵՐՄԱՏԱՆ ՆԱԽԱԳԻԾ		
			ՊԱՏԿԻՐԱՏՈՒ	Փուլ	Թերթ
			ԷԿՈՆՈՄԻԿԱՅԻ ՆԱԽԱՐԱՐՈՒԹՅՈՒՆ	ԱՆ	11
			Կտրվածք 1-1 /հատված/	Թերթեր	14
				«ԵՐԳԻՐ» ԲԲԸ ՊԵՏ. ԼԻՑԵՆԶԻԱ 11396	

ԿՏՐՎԱԾՔ "3-3" /ՀԱՏՎԱԾ/ Մ 1:50

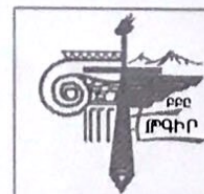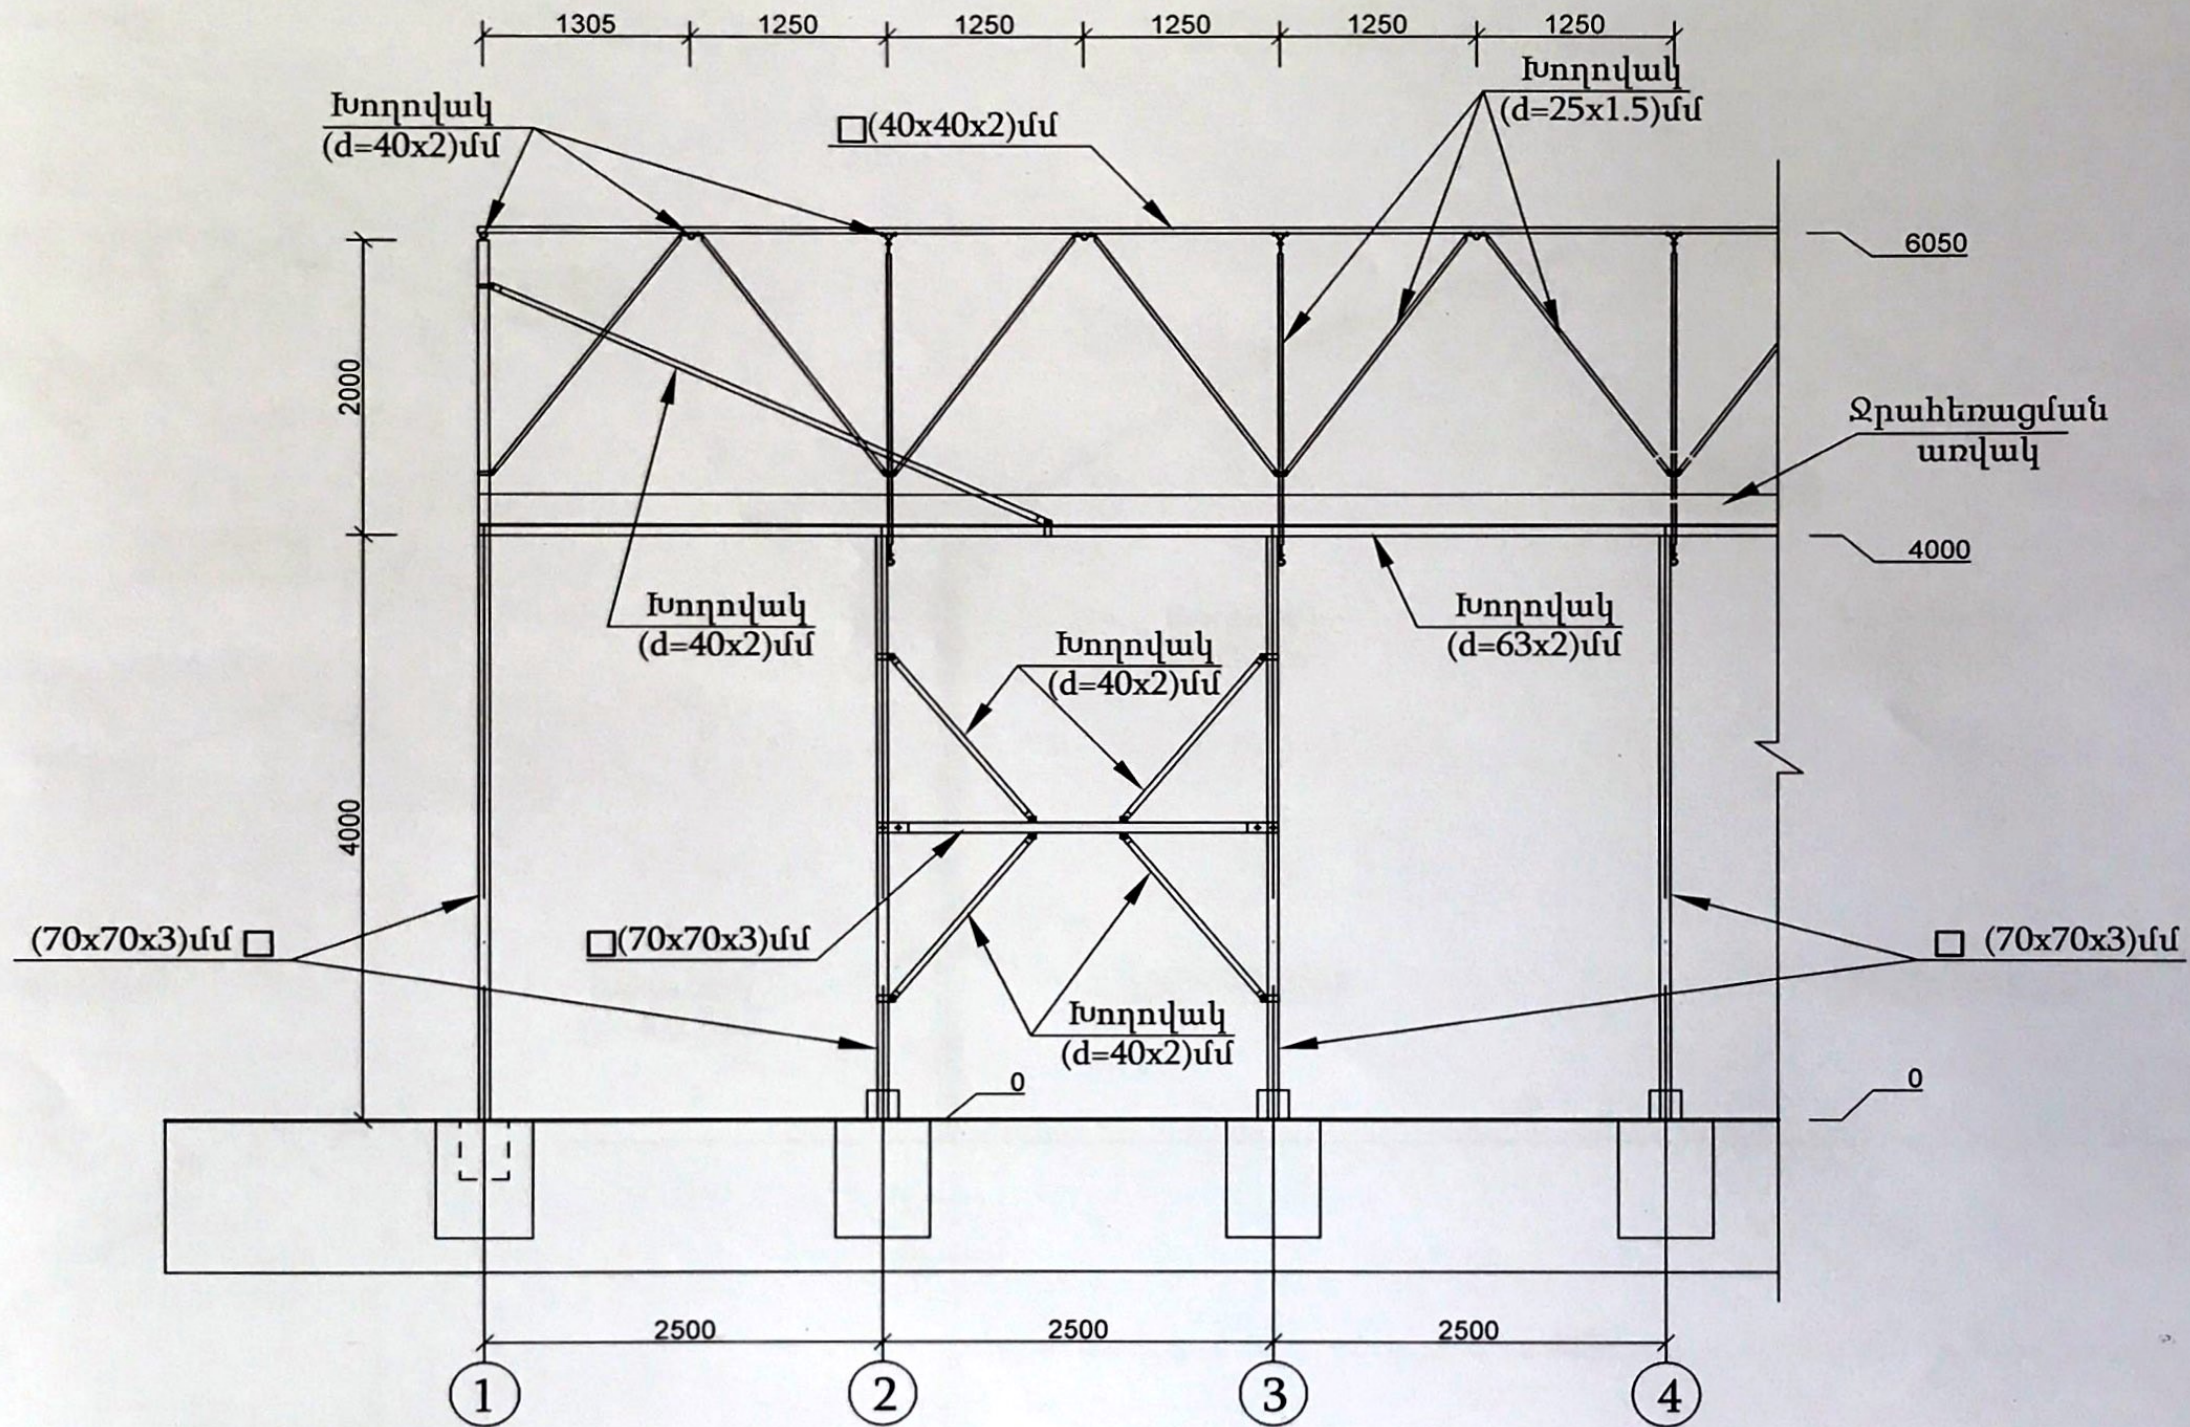


ՏՆՕՐԵՆ	Վ. ԱՐԱՄԻԱՆ	ՀՀ ՄԱՐԶԵՐՈՒՄ ՊՈԼԻԹԵԽՆԻԿԱՅԻՆ ԹԱՂԱՆԹՈՎ ԲԱԶՄԱԹՈՒՉՔ ԶԵՐՄԱՏԱՆ ՆԱԽԱԳԻԾ		
ՆԱԽ.ՃԱՐՏԱՐԱՊԵՏ	Յ. ՄԿՐՏՅԱՆ	ՊԱՏՎՐԱՏՈՒ	Փուլ	Թերթ
		ԵԿՈՆՈՄԻԿԱՅԻ ՆԱԽԱՐԱՐՈՒԹՅՈՒՆ	ԱՆ	12
		Կտրվածք 3-3 /հատված/	Թերթեր	14
			«ԵՐԳՐ» ԲԲԸ ՊԵՏ. ԼԻՑԵՆԶԻԱ 11396	


Հանգույց-1

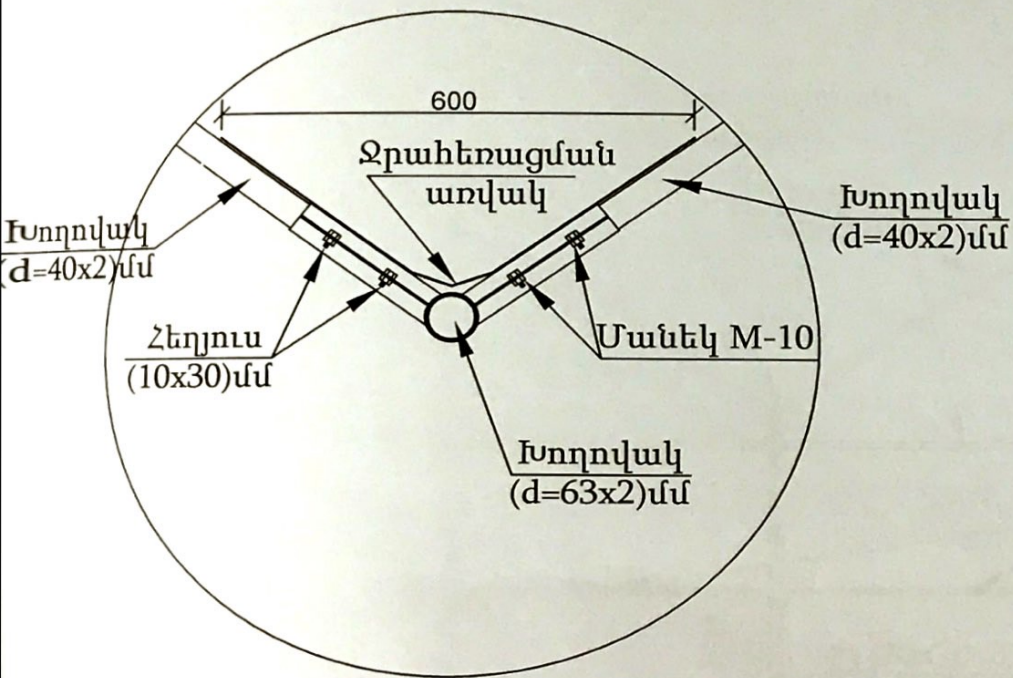


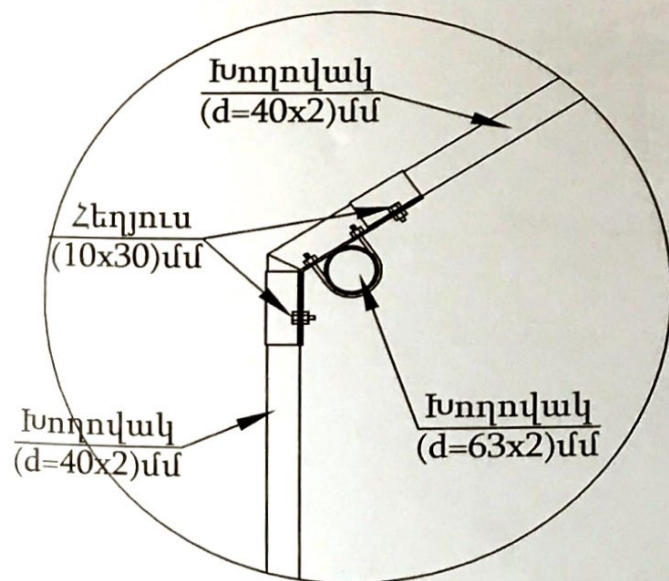



ԿՏՐՎԱԾՔ "2-2" /ՀԱՏՎԱԾ/ Մ 1:50

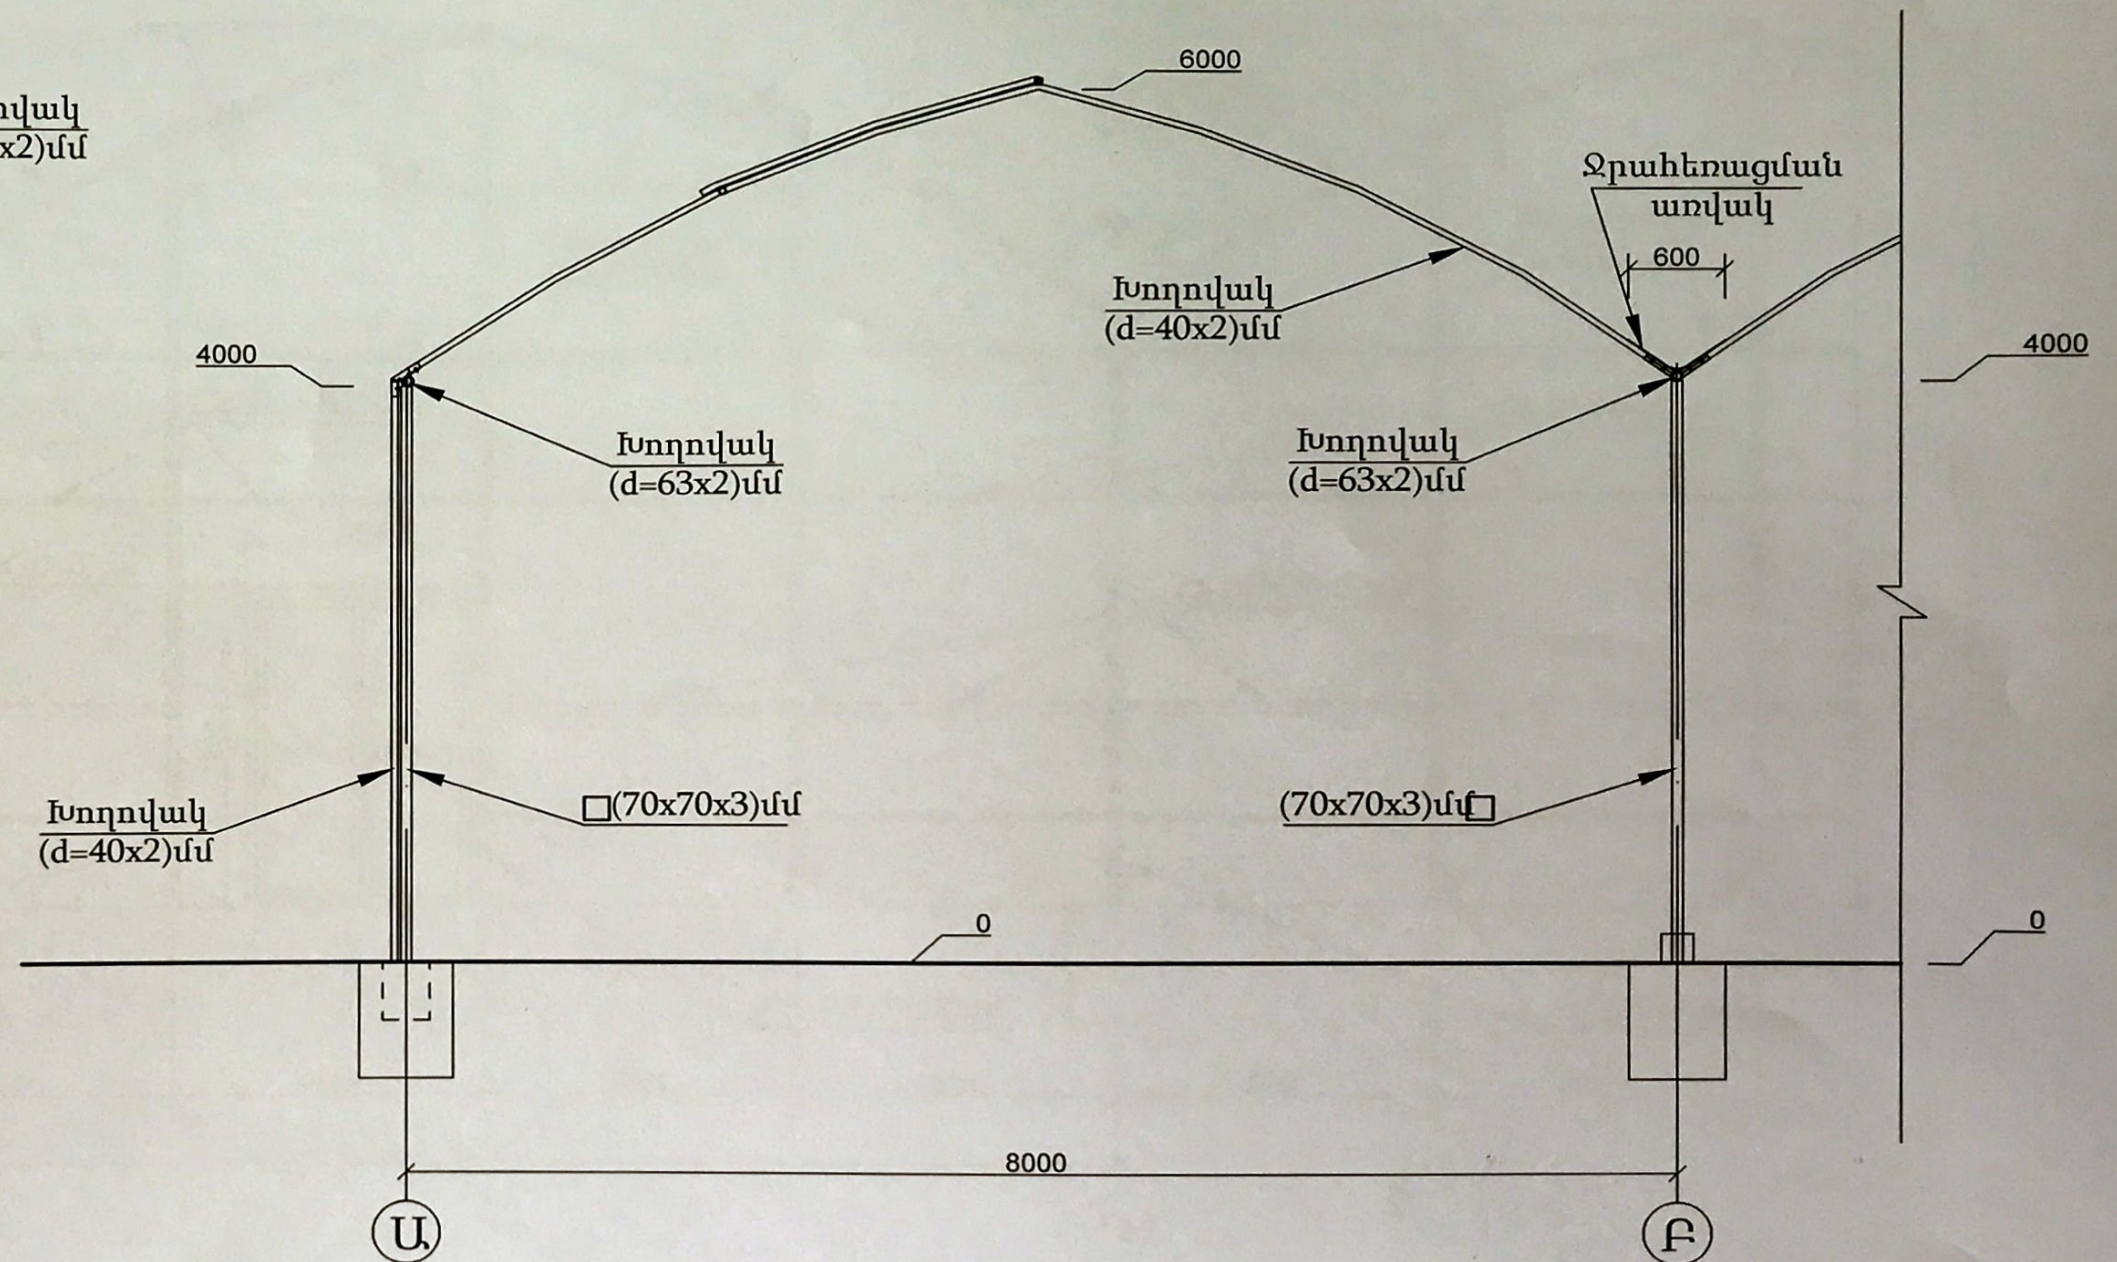

	ՆԱԽ.ՃԱՐՏԱՐԱՊԵՏ	Յ. ՍԱՐԳՍԻԱՆ	ՊԱՏԱԿՐԱՏՈՒ ԷԿՈՆՈՄԻԿԱՅԻ ՆԱԽԱՐԱՐՈՒԹՅՈՒՆ	Փուլ	Թերթ
			Կտրվածք 2-2 /հատված/	ԱՆ	13
				14	

«ԷՐԳՐ» ԲԲԸ
ՊԵՏ. ԼԻՑԵՆԶԻԱ 11396

ՇՐՋԱՆԱԿ "1" ԱՌԱՆՑՔՈՎ /ՀԱՏՎԱԾ/ Մ 1:50

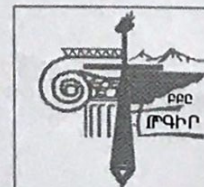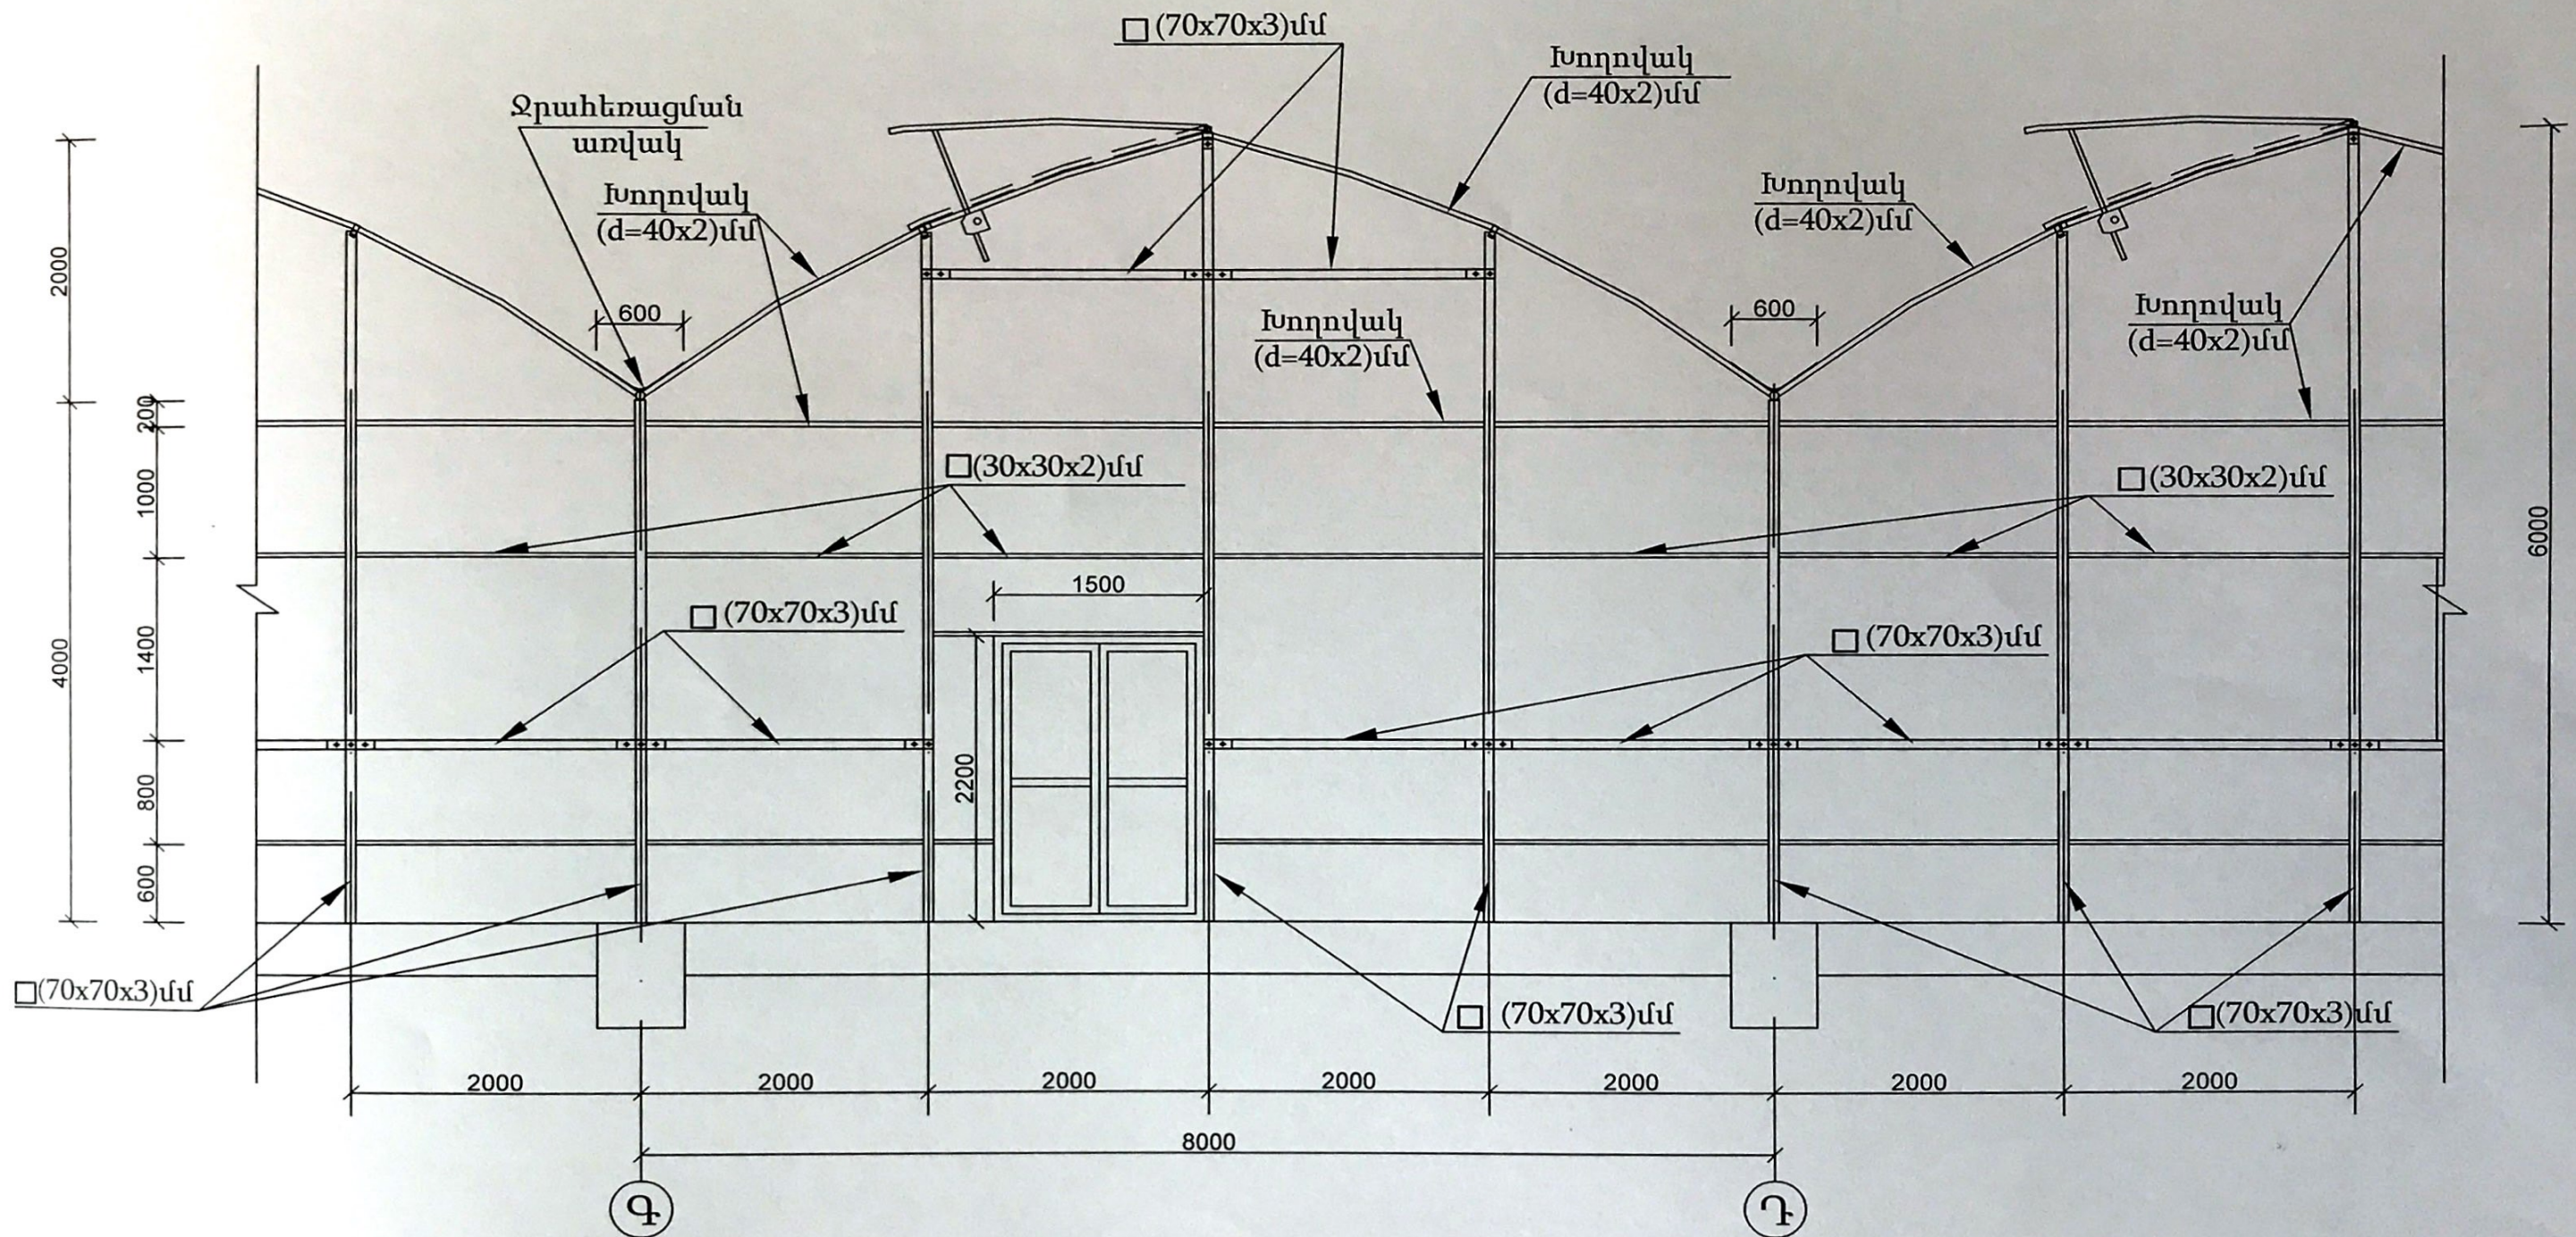

ՏՆՕՐԵՆ	Վ. ԱՐԱՆՑՔՈՎ	03801031	ՀՀ ՄԱՐԶԵՐՈՒՄ ՊՈԼԻԹԵԽՆԻԿԱՅԻՆ ԹԱՂԱՆԹՈՎ ԲԱԶՄԱԹՈՒՂՔ ԶԵՐՄԱՏԱՆ ՆԱԽԱԳԻԾ		
ՆԱԽ.ՃԱՐՏԱՐԱՊԵՏ	Յ. ՄԿՐՏՅԱՆ		ՊԱՏԿԻՐԱՏՈՒ	Փուլ	Թերթ
			ԷԿՈՆՈՄԻԿԱՅԻ ՆԱԽԱՐԱՐՈՒԹՅՈՒՆ	ԱՆ	14
			Շրջանակ "1" առանցքով /հատված/		14
				«ԷՐԳԻՐ» ԲԲԸ ՊԵՏ. ԼԻՑԵՆԶԻԱ 11396	